


PROVINCIA DI CROTONE
COMUNE DI ISOLA DI CAPO RIZZUTO (KR)

**MESSA IN SICUREZZA TEMPORANEA PER LA MITIGAZIONE DEL RISCHIO
RESIDUO DI PENDIO A PROTEZIONE DELLA C.D.M. 184 DEL 18.07.2007 (REG
CONC.N.1 DEL 23.03.2026), MEDIANTE RIMOZIONE DI COLTRE DETRITICA
MOBILIZZATA DAL CICLONE HARRY E REGIMENTAZIONE DELLE ACQUE**



Tavola/Elaborato	TAVOLE CARTOGRAFICHE E GRAFICHE	Scala
TAV		

Committente CONDOMINIO VILLAGGIO TUCANO LOC. SANTA DOMENICA 88841 ISOLA DI CAPO RIZZUTO (KR)		RUP arch. Emilio Candigliota Condominio Villaggio Tucano Loc. Santa Domenica - Isola di Capo Rizzuto (KR)	
Altro progettista (architettonico) ing. Massimiliano Berlingeri via A. Daniele, 73 88900 Crotone (KR)			
Altro progettista (geologo) dr. Francesco Palmieri via delle Begonie, 9 88900 Crotone (KR)		Il Direttore dei Lavori ing. Massimiliano Berlingeri via A. Daniele, 73 88900 Crotone (KR)	
Gestione documento		Impresa	
Rif. DWG	Disk/Dir		
Revisione N°	Data		
Cad:	Gruppo di progetto		
Edizione N°	Emessa il		

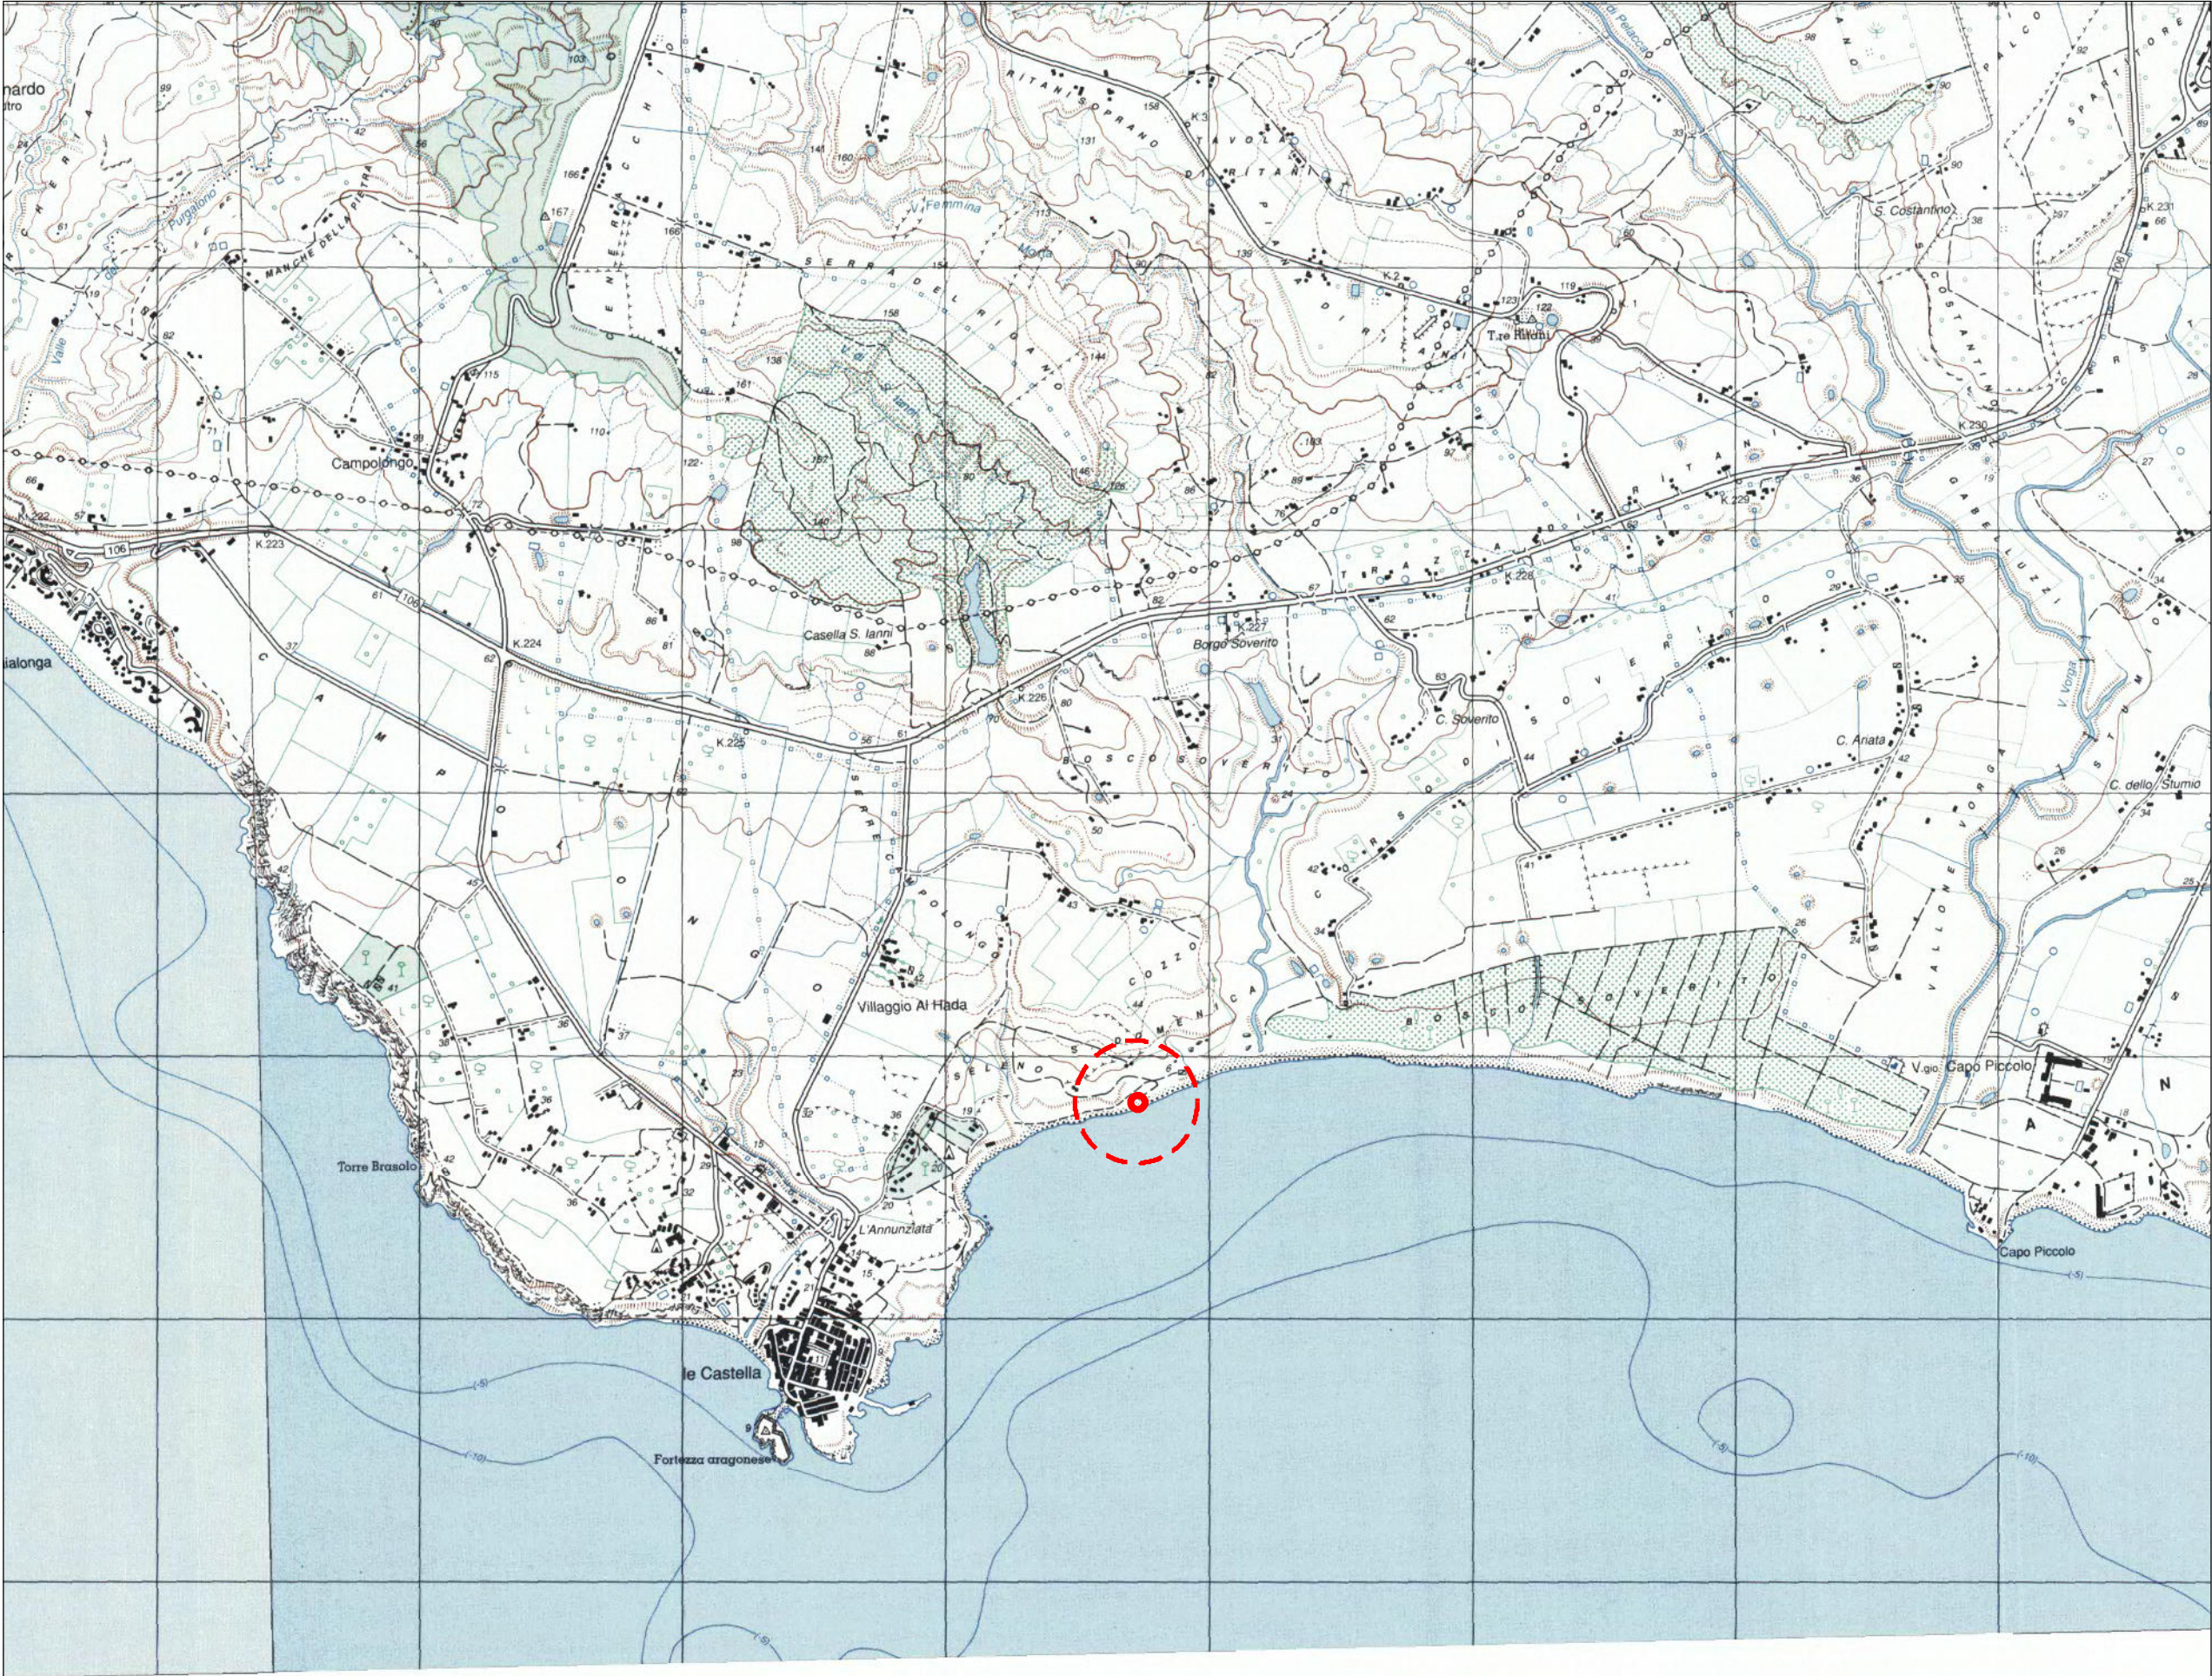


LEGENDA

 Area di intervento

Fonte dei dati:
IGM

Base cartografica:
IGM serie N foglio 577 IV

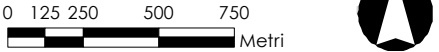

PROJECT TEAM:

sunrise e.c. ing. massimiliano berlingeri
dott. geol. francesco palmieri
via a. daniele, 73 88900 crotona
cell. +39.328.48.62.948 - +39.329.056.34.16

COMMITTEE:

CONDominio VILLAGGIO TUCANO
C.DA S. DOMENICA
88841 ISOLA DI CAPO RIZZUTO (KR)

LOCATION:

COMUNE DI ISOLA CAPO RIZZUTO
PROVINCIA DI CROTONE

PROJECT:

**MESSA IN SICUREZZA TEMPORANEA DI PENDIO PER LA
MITIGAZIONE DEL PERICOLO IMMINENTE, A PROTEZIONE
DELLA C.D.M. 184 DEL 18.07.2007 (REG CONC.N.1 DEL
23.03.2026) MEDIANTE RIMOZIONE DI COLTRE DETRITICA
MOBILIZZATA DAL CICLONE HARRY E REGIMENTAZIONE
DELLE ACQUE**

LIV. PROG.:


PROGETTO ESECUTIVO

RUP:

TITOLO:

COROGRAFIA

SCALE:	DATA:	DISEGN.:	VISTO:
1:25.000	MAR. 2026	MB	MB
CODE:	ELABORATO N°:	REVISIONE:	
2026.002	TAV.01	00	

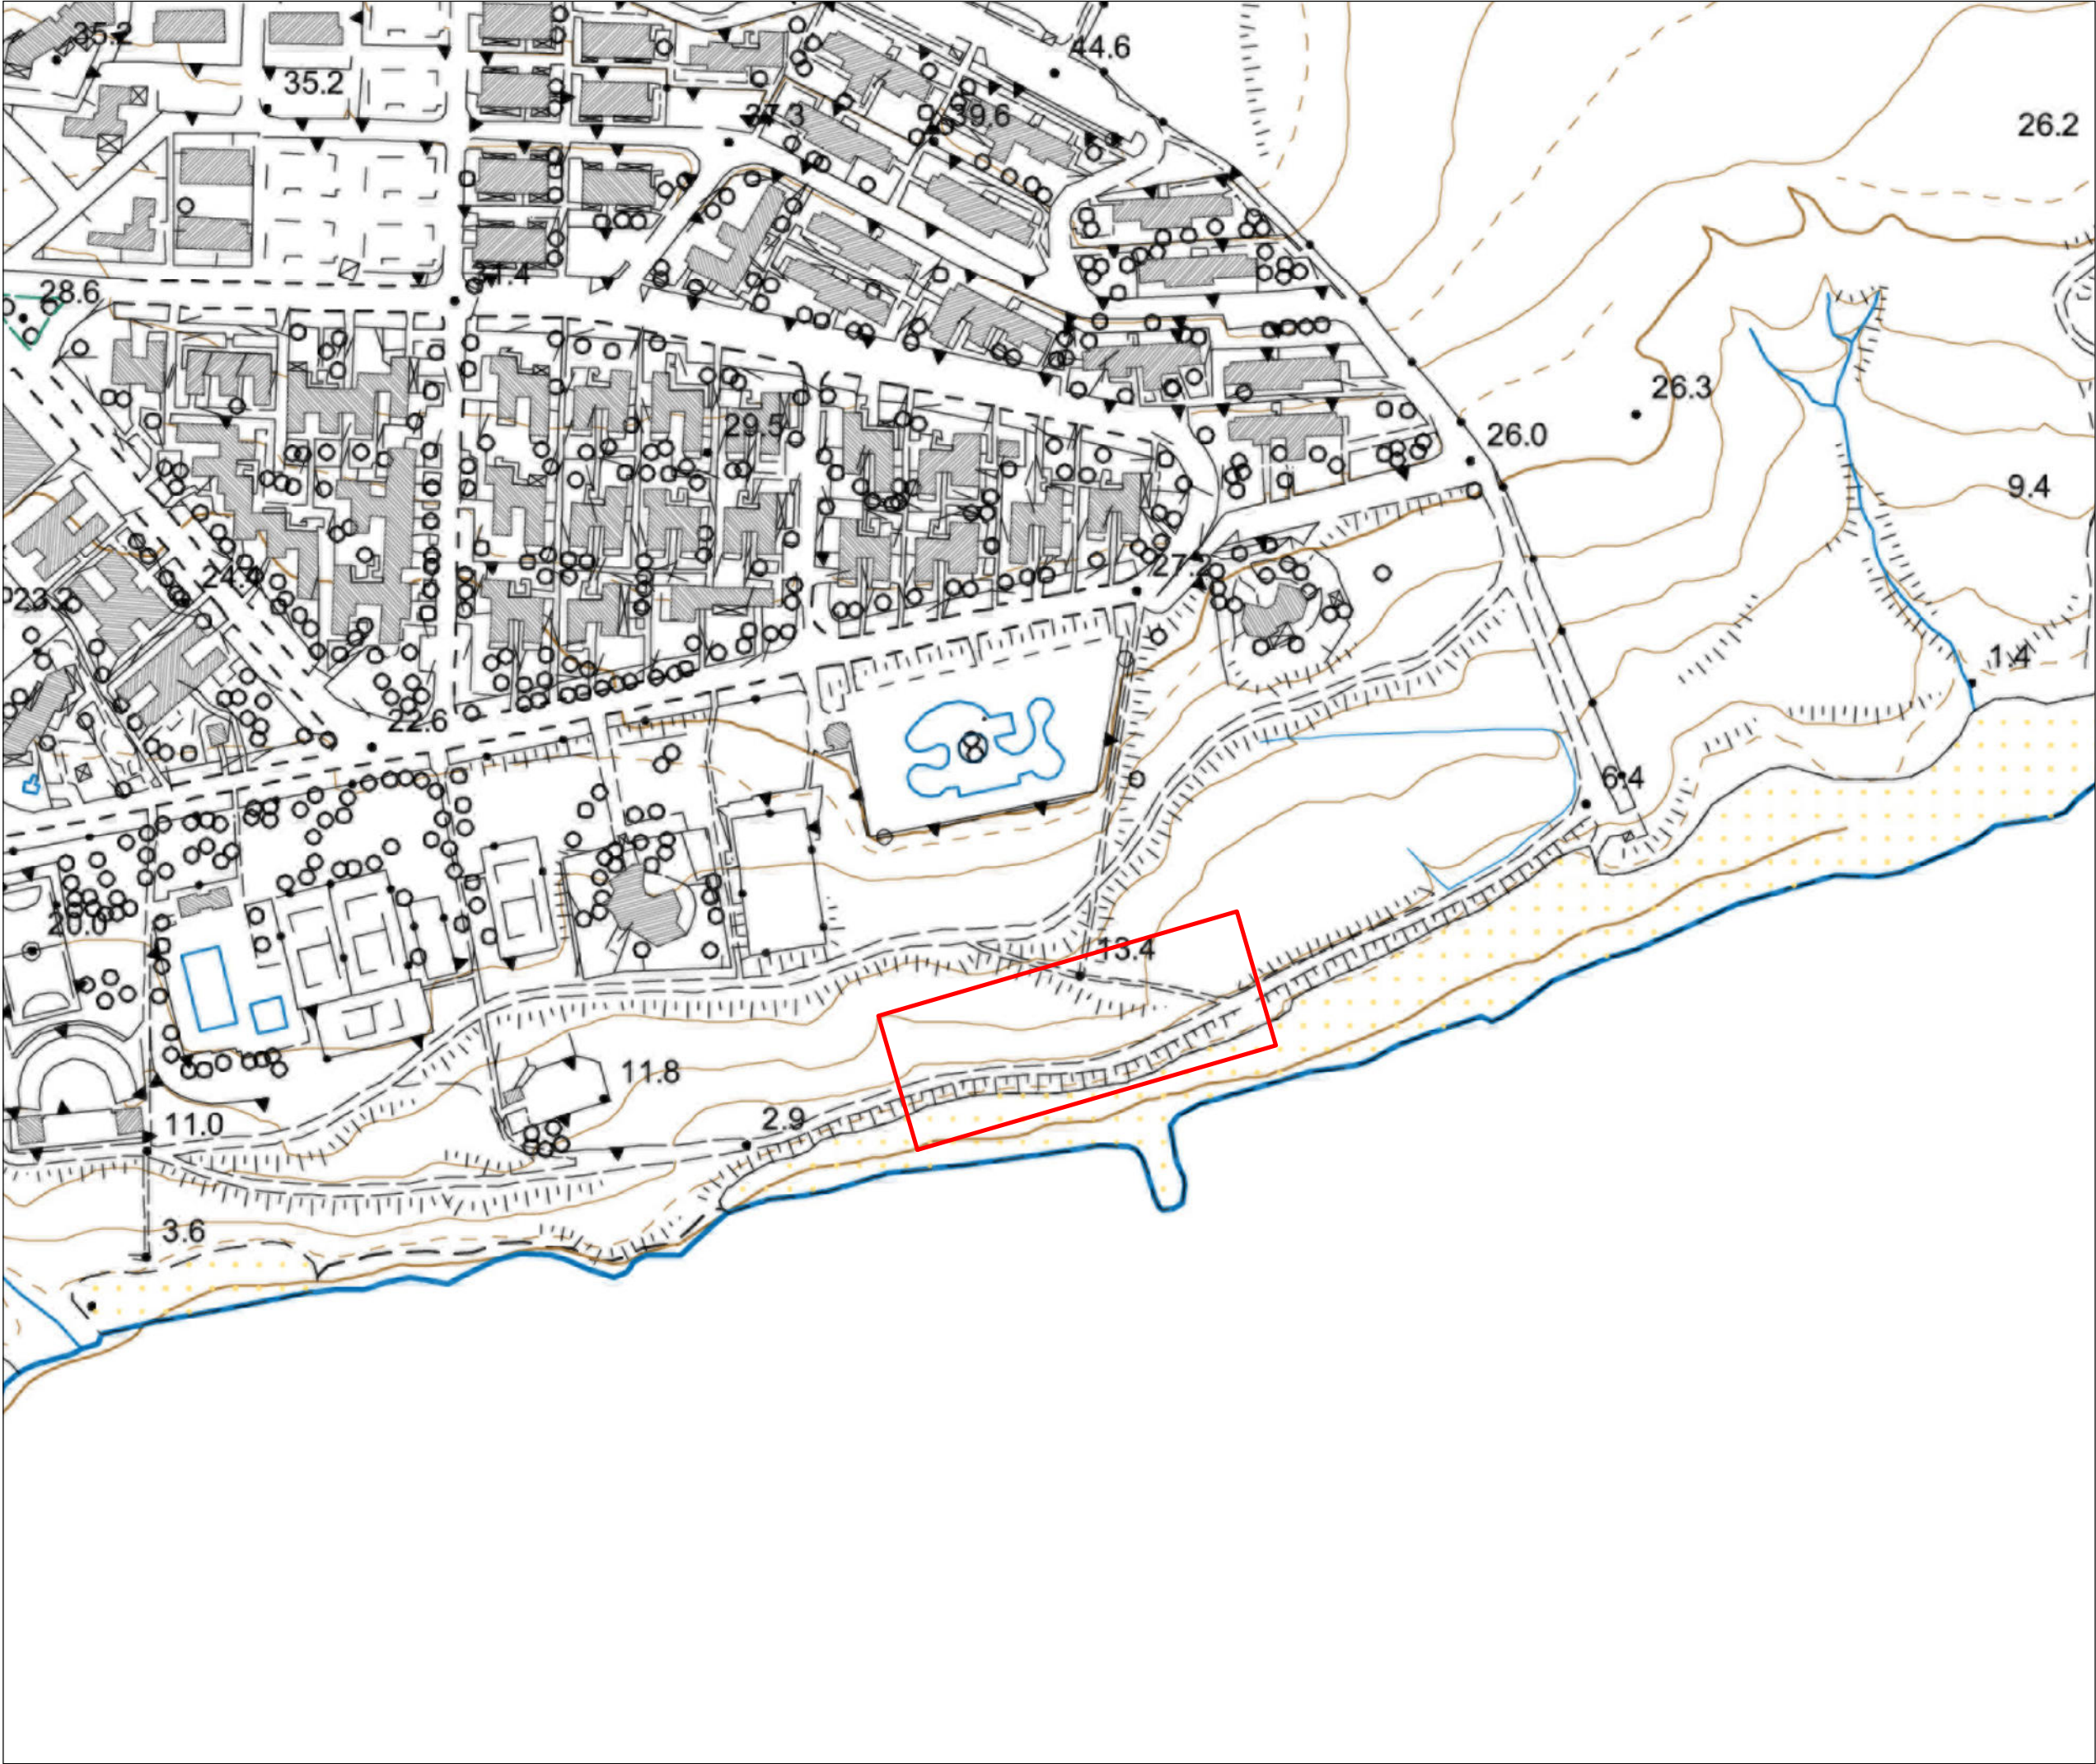

LEGENDA

Area di intervento

Fonte dei dati:
Regione Calabria

Base cartografica:
Carta Tecnica Regionale (2008)

PROJECT TEAM:

sunrise e.c. ing. massimiliano berlingeri

dott. geol. francesco palmieri

via a. danielle, 73 88900 crotona

cell. +39.328.48.62.948 - +39.329.056.34.16

COMMITTENTE:

CONDOMINIO VILLAGGIO TUCANO

C.DA S. DOMENICA

88841 ISOLA DI CAPO RIZZUTO (KR)

UBICAZIONE:

COMUNE DI ISOLA CAPO RIZZUTO

PROVINCIA DI CROTONE

PROGETTO:

MESSA IN SICUREZZA TEMPORANEA DI PENDIO PER LA MITIGAZIONE DEL PERICOLO IMMINENTE, A PROTEZIONE DELLA C.D.M. 184 DEL 18.07.2007 (REG CONC.N.1 DEL 23.03.2026) MEDIANTE RIMOZIONE DI COLTRE DETRITICA MOBILIZZATA DAL CICLONE HARRY E REGIMENTAZIONE DELLE ACQUE

LIV. PROG.:

PROGETTO ESECUTIVO

RUP:

TITOLO:

INQUADRAMENTO SU CTR

SCALA:1:2.000

DATA:MAR. 2026

DISEGN.:MB


VISTO:MB

CODE:2026.002

ELABORATO N°:TAV.02

REVISIONE:00

FILE NAME: 2026002_ESE_STR03_TAVOLA_02_CTR.mxd

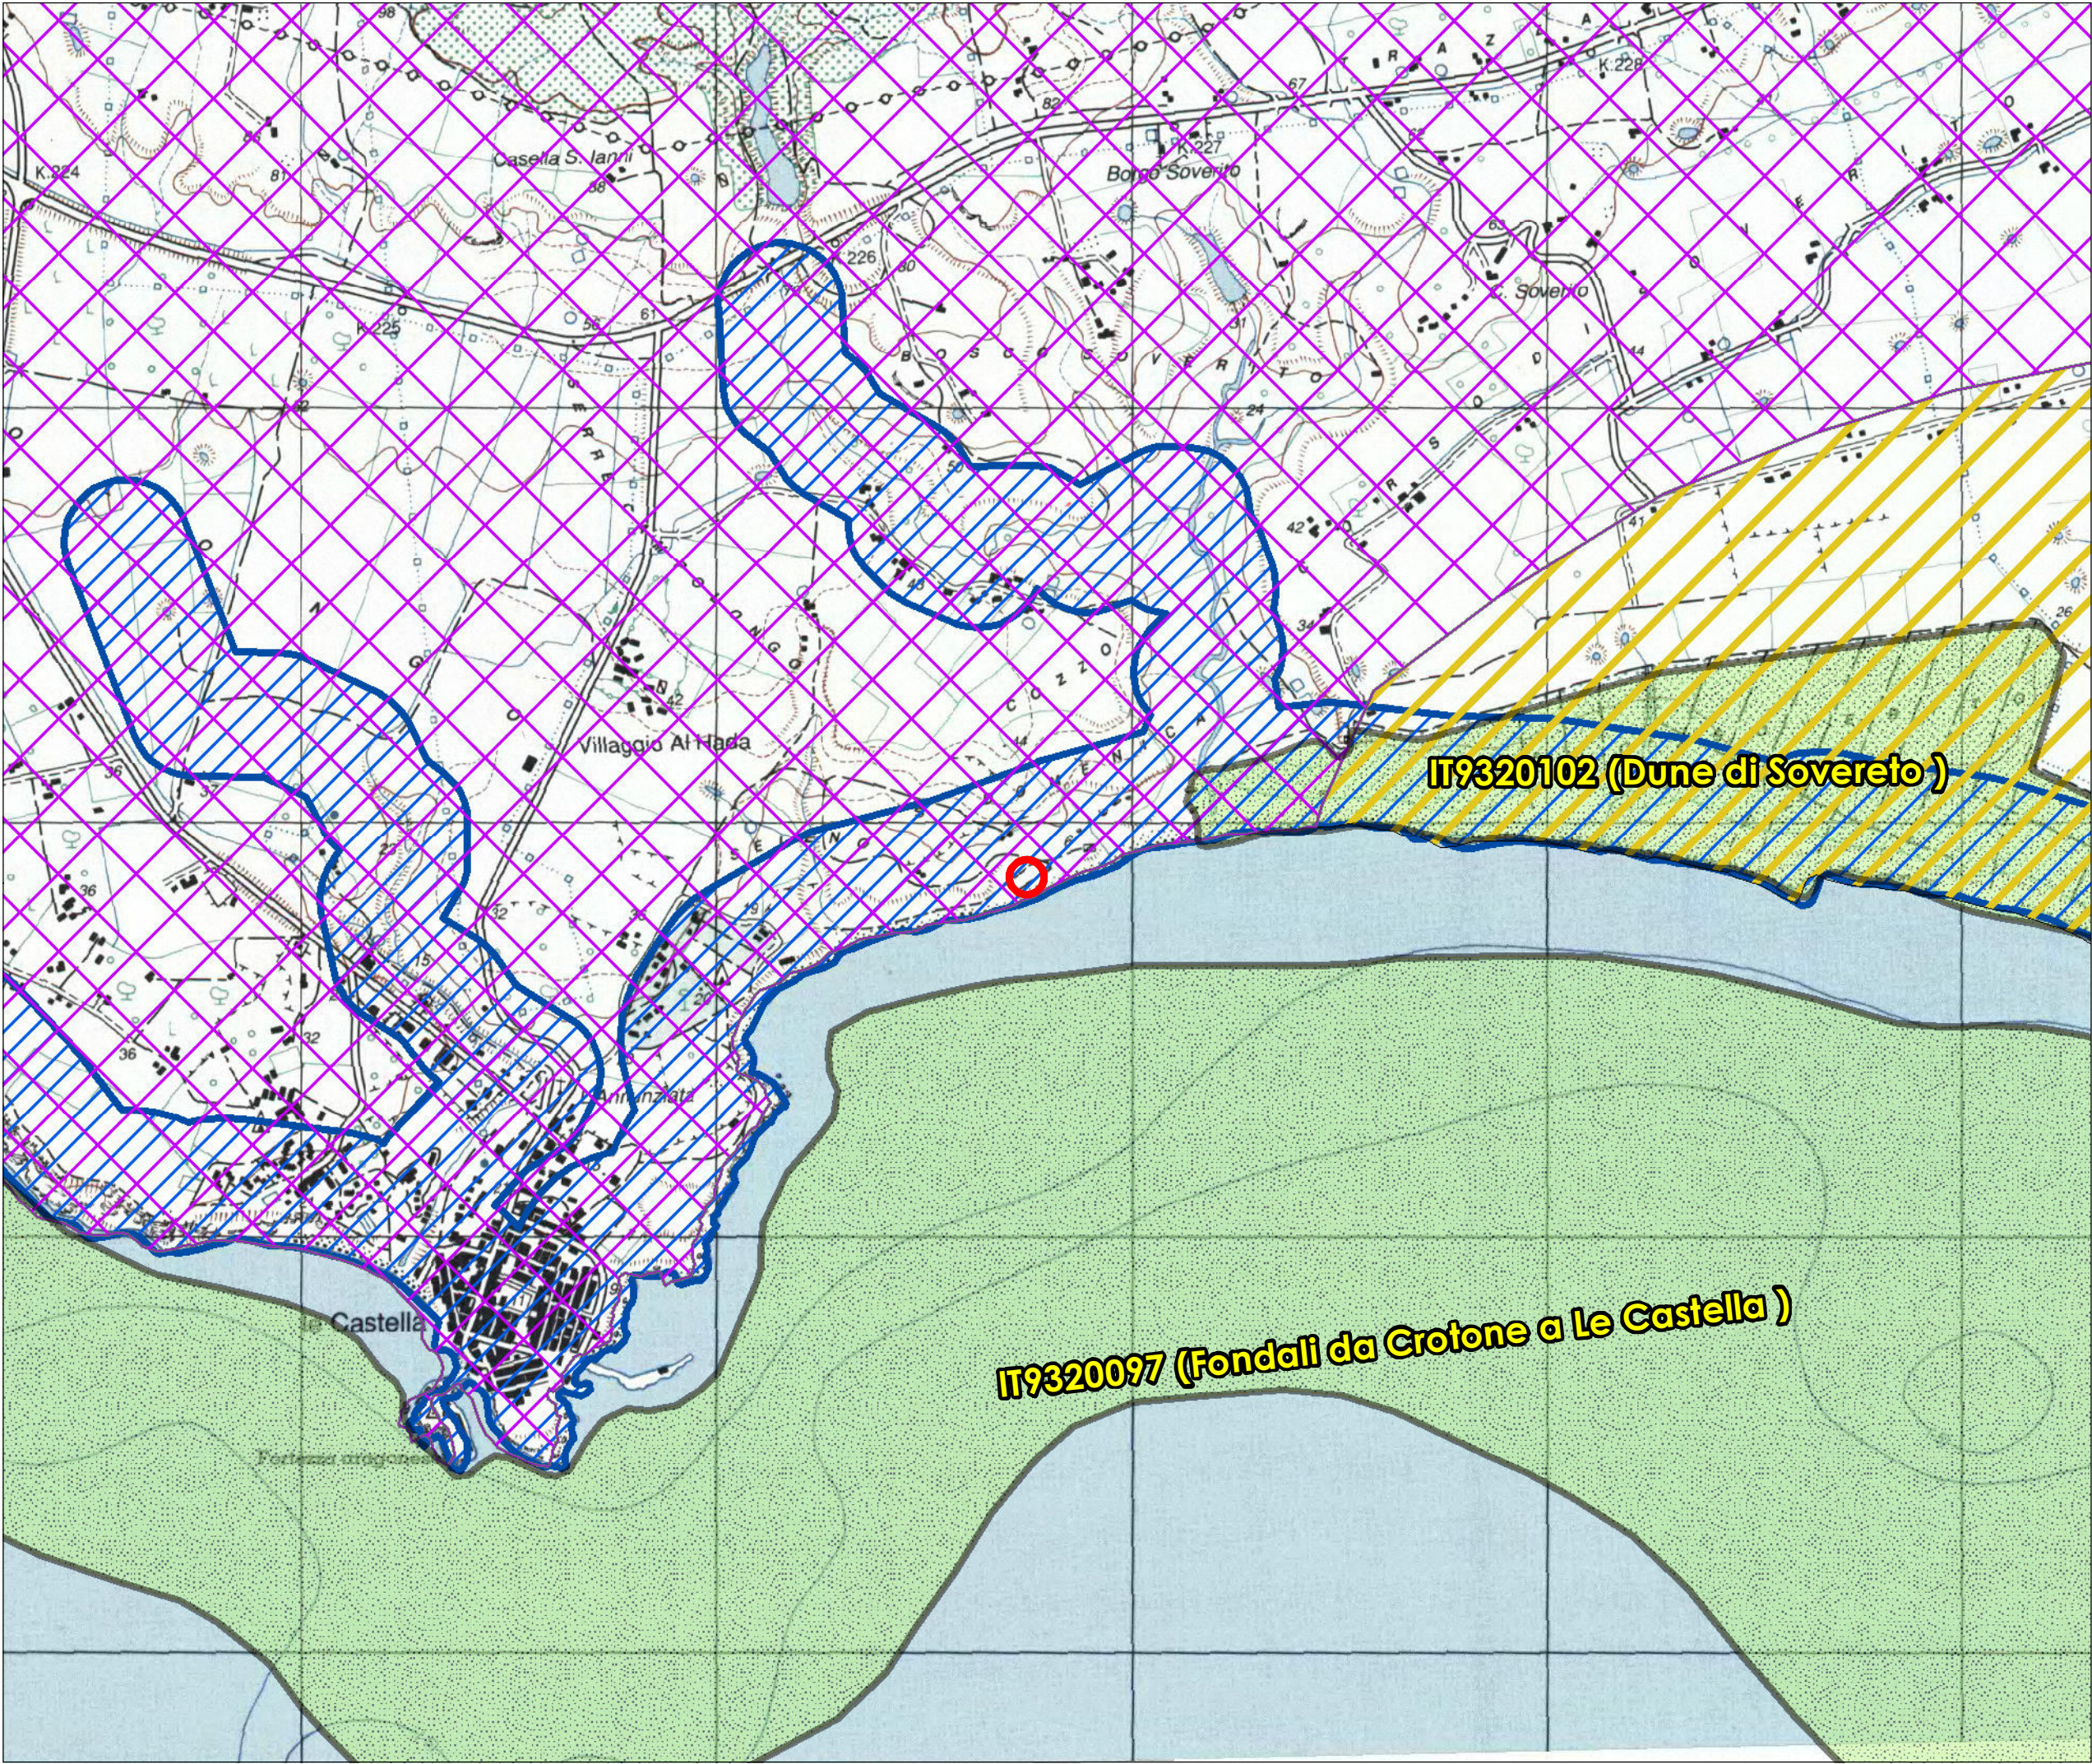

LEGENDA

Area di intervento

Fasce di rispetto di fiumi e costa (ex L. 431/85)

SIC

Sottosistemi di paesaggio

105 - Cordoni dunari litoranei, antichi e recenti

110 - Terrazzi marini ed alluvionali antichi

Fonte dei dati:

“Carta delle Unità Fisiografiche dei Paesaggi Italiani”, Laboratorio di Ecologia vegetale dell'Università di Roma “La Sapienza”, coordinato dal Prof. Carlo Blasi

Base cartografica:

IGM serie N foglio 577 IV

0125250500

Metri

PROJECT TEAM:

sunrise e.c. ing. massimiliano berlingeri
dott. geol. francesco palmieri
via a. daniele, 73 88900 crotone
cell. +39.328.48.62.948 - +39.329.056.34.16

COMMITTENTE:

CONDOMINIO VILLAGGIO TUCANO
C.DA S. DOMENICA
88841 ISOLA DI CAPO RIZZUTO (KR)

UBICAZIONE:

COMUNE DI ISOLA CAPO RIZZUTO
PROVINCIA DI CROTONE

PROGETTO:

MESSA IN SICUREZZA TEMPORANEA DI PENDIO PER LA MITIGAZIONE DEL PERICOLO IMMINENTE, A PROTEZIONE DELLA C.D.M. 184 DEL 18.07.2007 (REG CONC.N.1 DEL 23.03.2026) MEDIANTE RIMOZIONE DI COLTRE DETRITICA MOBILIZZATA DAL CICLONE HARRY E REGIMENTAZIONE DELLE ACQUE

LIV. PROG.:


PROGETTO ESECUTIVO

RUP:

TITOLO:

VINCOLI E TUTELE AMBIENTALI

SCALA:	DATA:	DISIGN.:	VISTO:
1:15 000	MAR. 2026	MB	MB
CODE:	ELABORATO N°:	REVISIONE:	
2026.002	TAV.03	00	

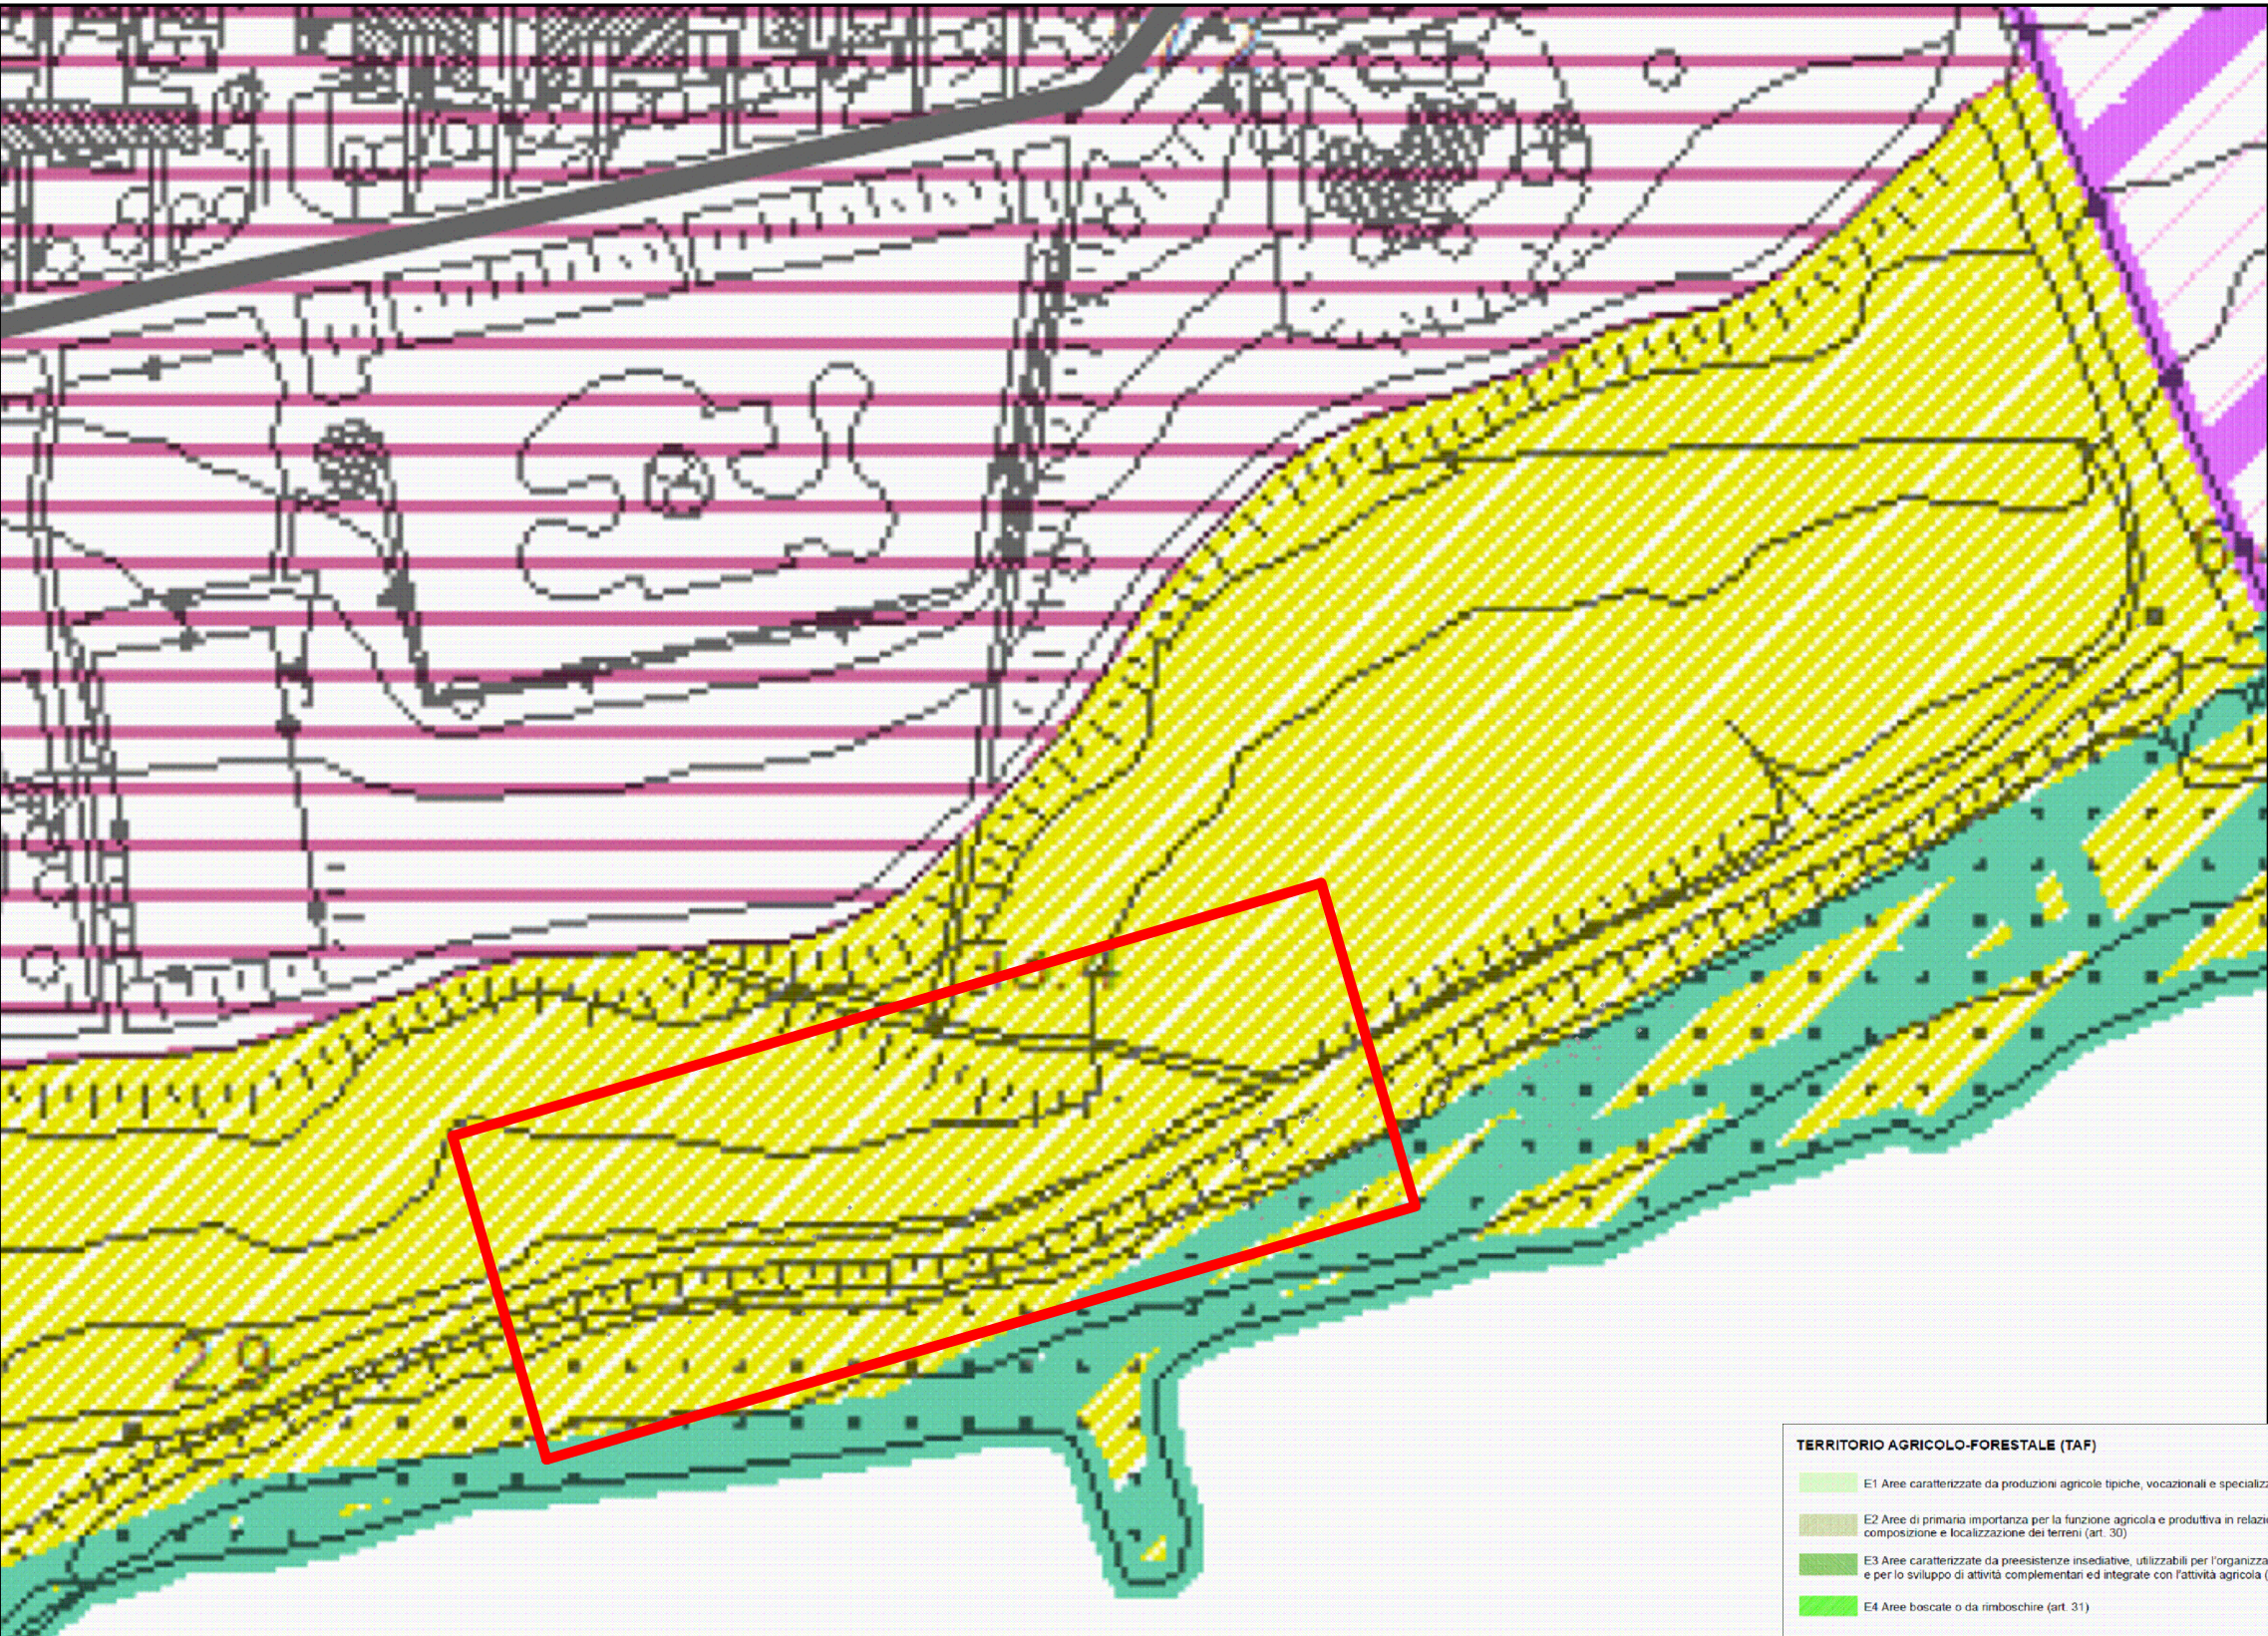

TERRITORIO AGRICOLO-FORESTALE (TAF)

- E1 Aree caratterizzate da produzioni agricole tipiche, vocazionali e specializzate (art. 30)
- E2 Aree di primaria importanza per la funzione agricola e produttiva in relazione all'estensione, composizione e localizzazione dei terreni (art. 30)
- E3 Aree caratterizzate da preesistenze insediative, utilizzabili per l'organizzazione dei centri rurali e per lo sviluppo di attività complementari ed integrate con l'attività agricola (art. 30)
- E4 Aree boscate o da rimboschire (art. 31)
- E5 Aree che non sono suscettibili di insediamenti (art. 31)
- E5 Dune e arenile (art. 26.6 - 31)
- Campeggi esistenti (art. 30)

LEGENDA

Area di intervento

PROJECT TEAM:

sunrise e.c. - ing. massimiliano berlingeri
dot. geol. francesco palmieri
via a. daniele, 73 88900 crotona
cell. +39.328.48.62.948 - +39.329.056.34.16

COMMITTENTE:

CONDOMINIO VILLAGGIO TUCANO
C.DA SANTA DOMENICA
88841 ISOLA DI CAPO RIZZUTO (KR)

UBICAZIONE:

COMUNE DI ISOLA DI C.R.
PROVINCIA DI CROTONE

PROGETTO:

MESSA IN SICUREZZA TEMPORANEA DI PENDIO PER LA MITIGAZIONE DEL PERICOLO IMMINENTE, A PROTEZIONE DELLA C.D.M. 184 DEL 18.07.2007 (REG CONC.N.1 DEL 23.03.2026) MEDIANTE RIMOZIONE DI COLTRE DETRITICA MOBILIZZATA DAL CICLONE HARRY E REGIMENTAZIONE DELLE ACQUE

LIV. PROG.:

PROGETTO ESECUTIVO


RUP:

TITOLO:


INQUADRAMENTO URBANISTICO

SCALA:	DATA:	DISEGN.:	VISTO:
1:1000	MAR. 2026	MB	MB
CODE:	ELABORATO N.:	REVISIONE:	
2026.002	TAV. 04	00	

1. INQUADRAMENTO CATASTALE - SCALA 1:2000

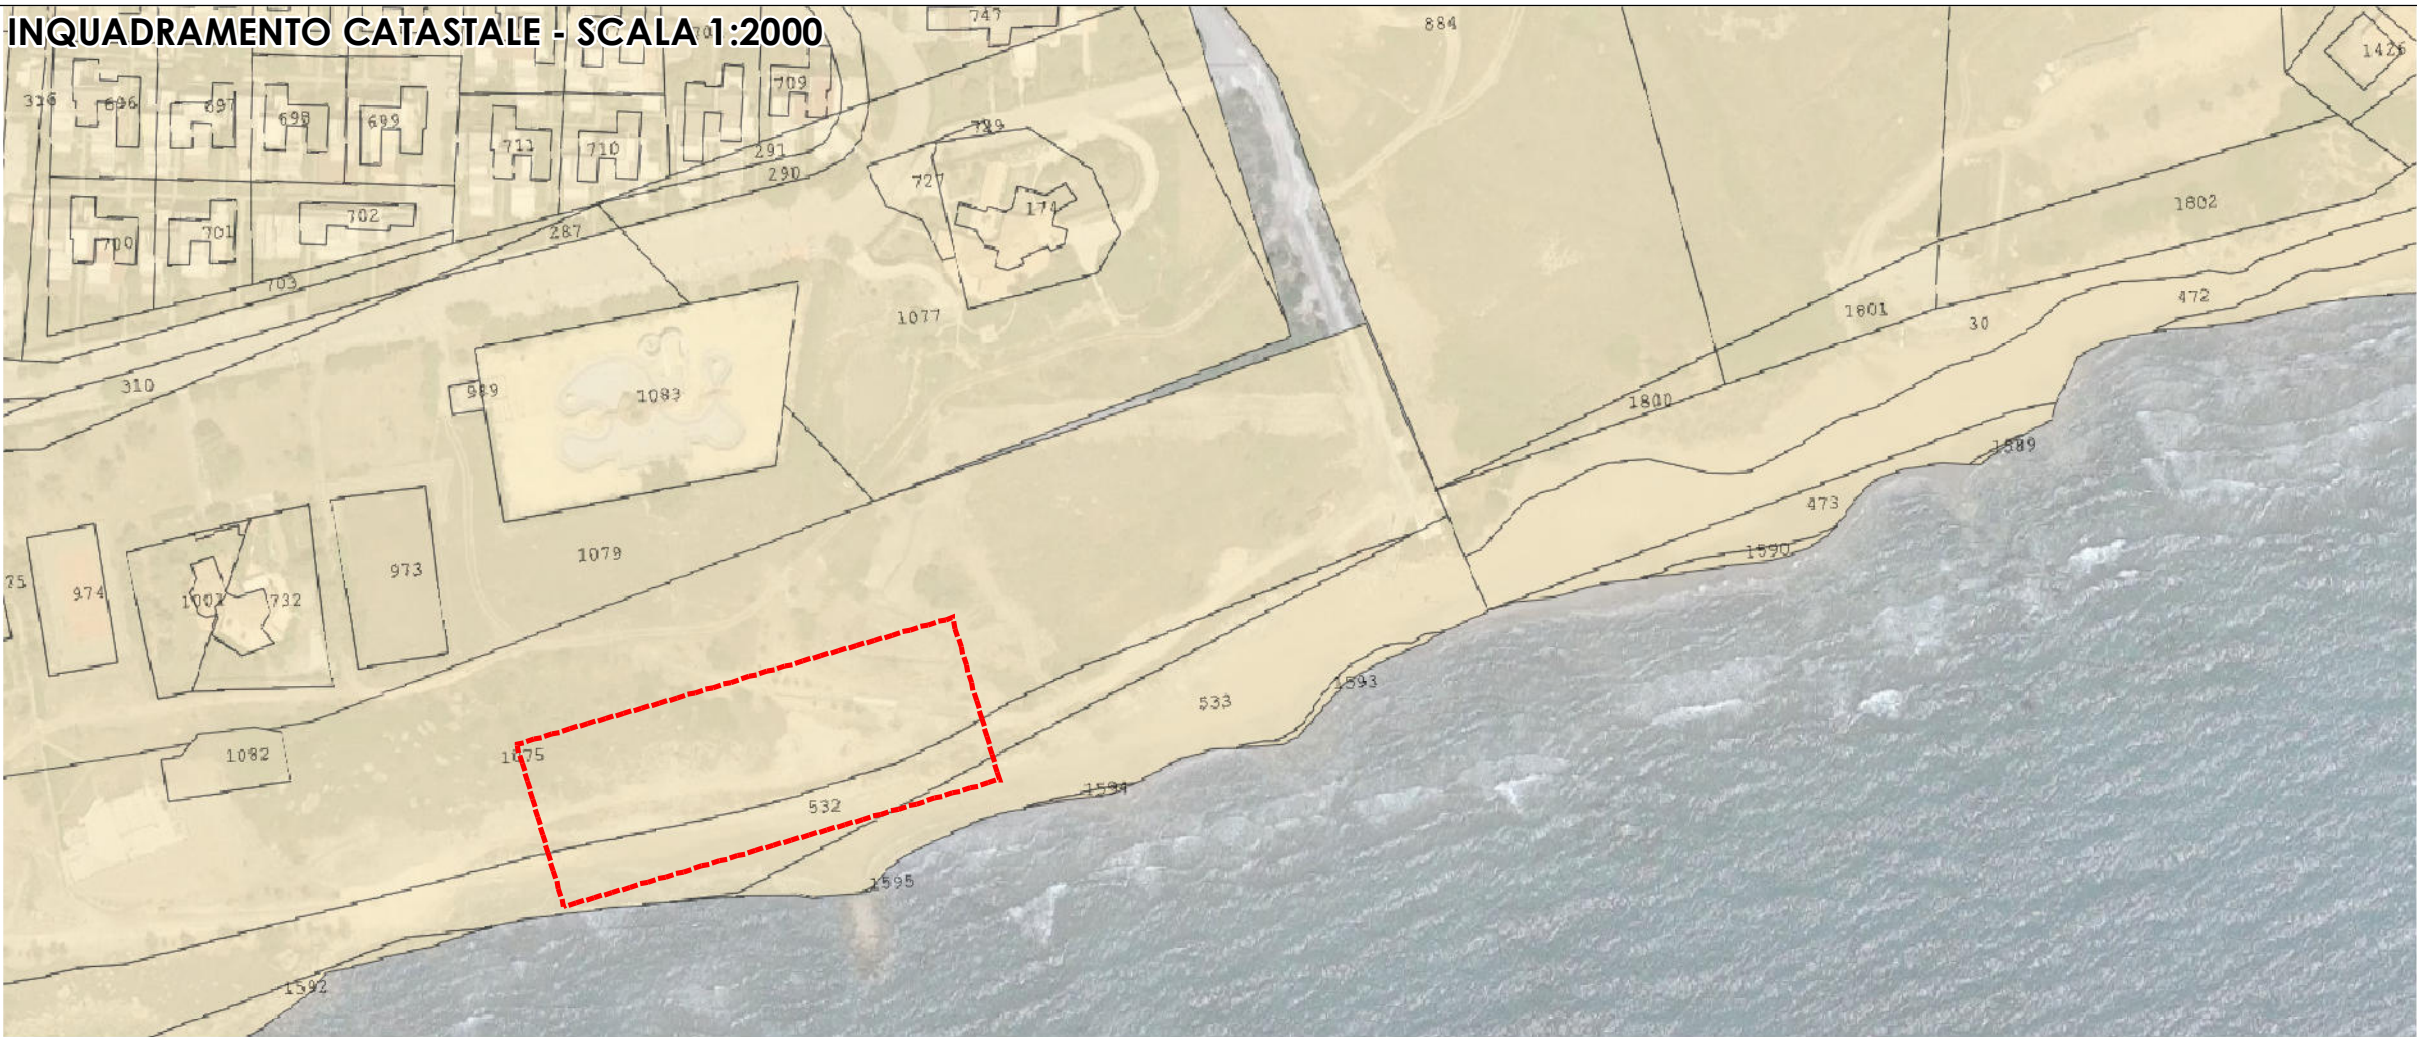

LEGENDA

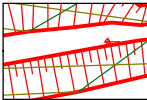


INTERVENTI DI PROGETTO

Fonte dei dati:
IGM

Base cartografica:
Foglio di Mappa n.33
Comune di Isola di Capo Rizzuto (KR)



2. DETTAGLIO - SCALA 1:1000

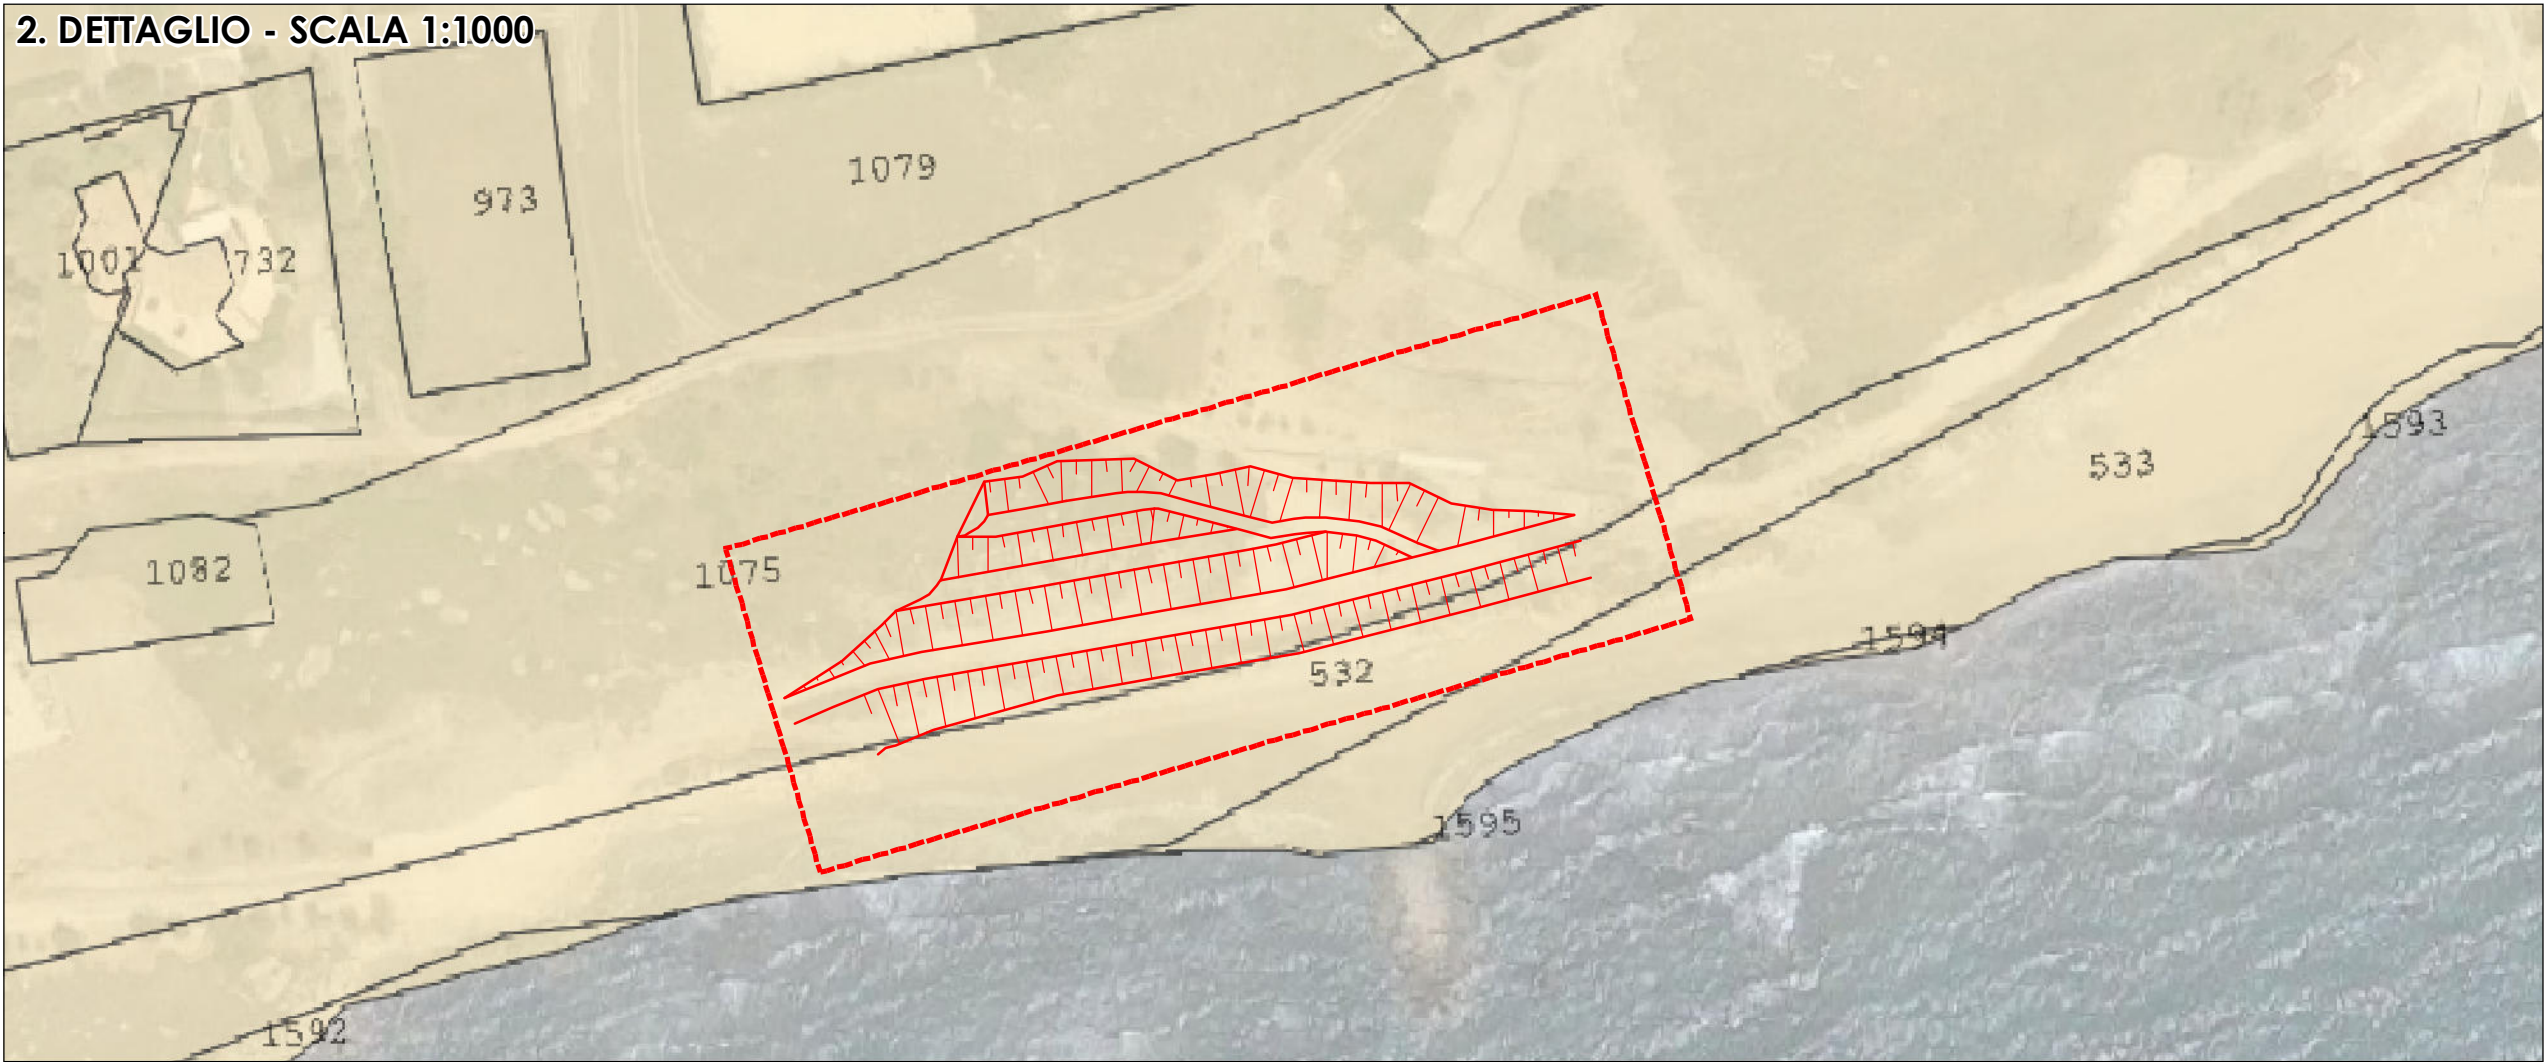

PROJECT TEAM:

sunrise e.c. ing. massimiliano berlingeri
dott. geol. francesco palmieri
via a. daniela, 73 88900 crotona
cell. +39.328.48.62.948 - +39.329.056.34.16

COMMITTEE:

CONDominio VILLAGGIO TUCANO
C.D.A S. DOMENICA
88841 ISOLA DI CAPO RIZZUTO (KR)

LOCATION:

COMUNE DI ISOLA CAPO RIZZUTO
PROVINCIA DI CROTONE

PROJECT:

MESSA IN SICUREZZA TEMPORANEA DI PENDIO PER LA MITIGAZIONE DEL PERICOLO IMMINENTE, A PROTEZIONE DELLA C.D.M. 184 DEL 18.07.2007 (REG CONC.N.1 DEL 23.03.2026) MEDIANTE RIMOZIONE DI COLTRE DETRITICA MOBILIZZATA DAL CICLONE HARRY E REGIMENTAZIONE DELLE ACQUE

LIV. PROG.:


PROGETTO ESECUTIVO

RUP:

TITLE:

INQUADRAMENTO CATASTALE

SCALE:	DATA:	DISEGN.:	VISTO:
1:1.000	MAR. 2026	MB	MB
CODE:	ELABORATO N.:	REVISIONE:	
2026.002	TAV.05	00	

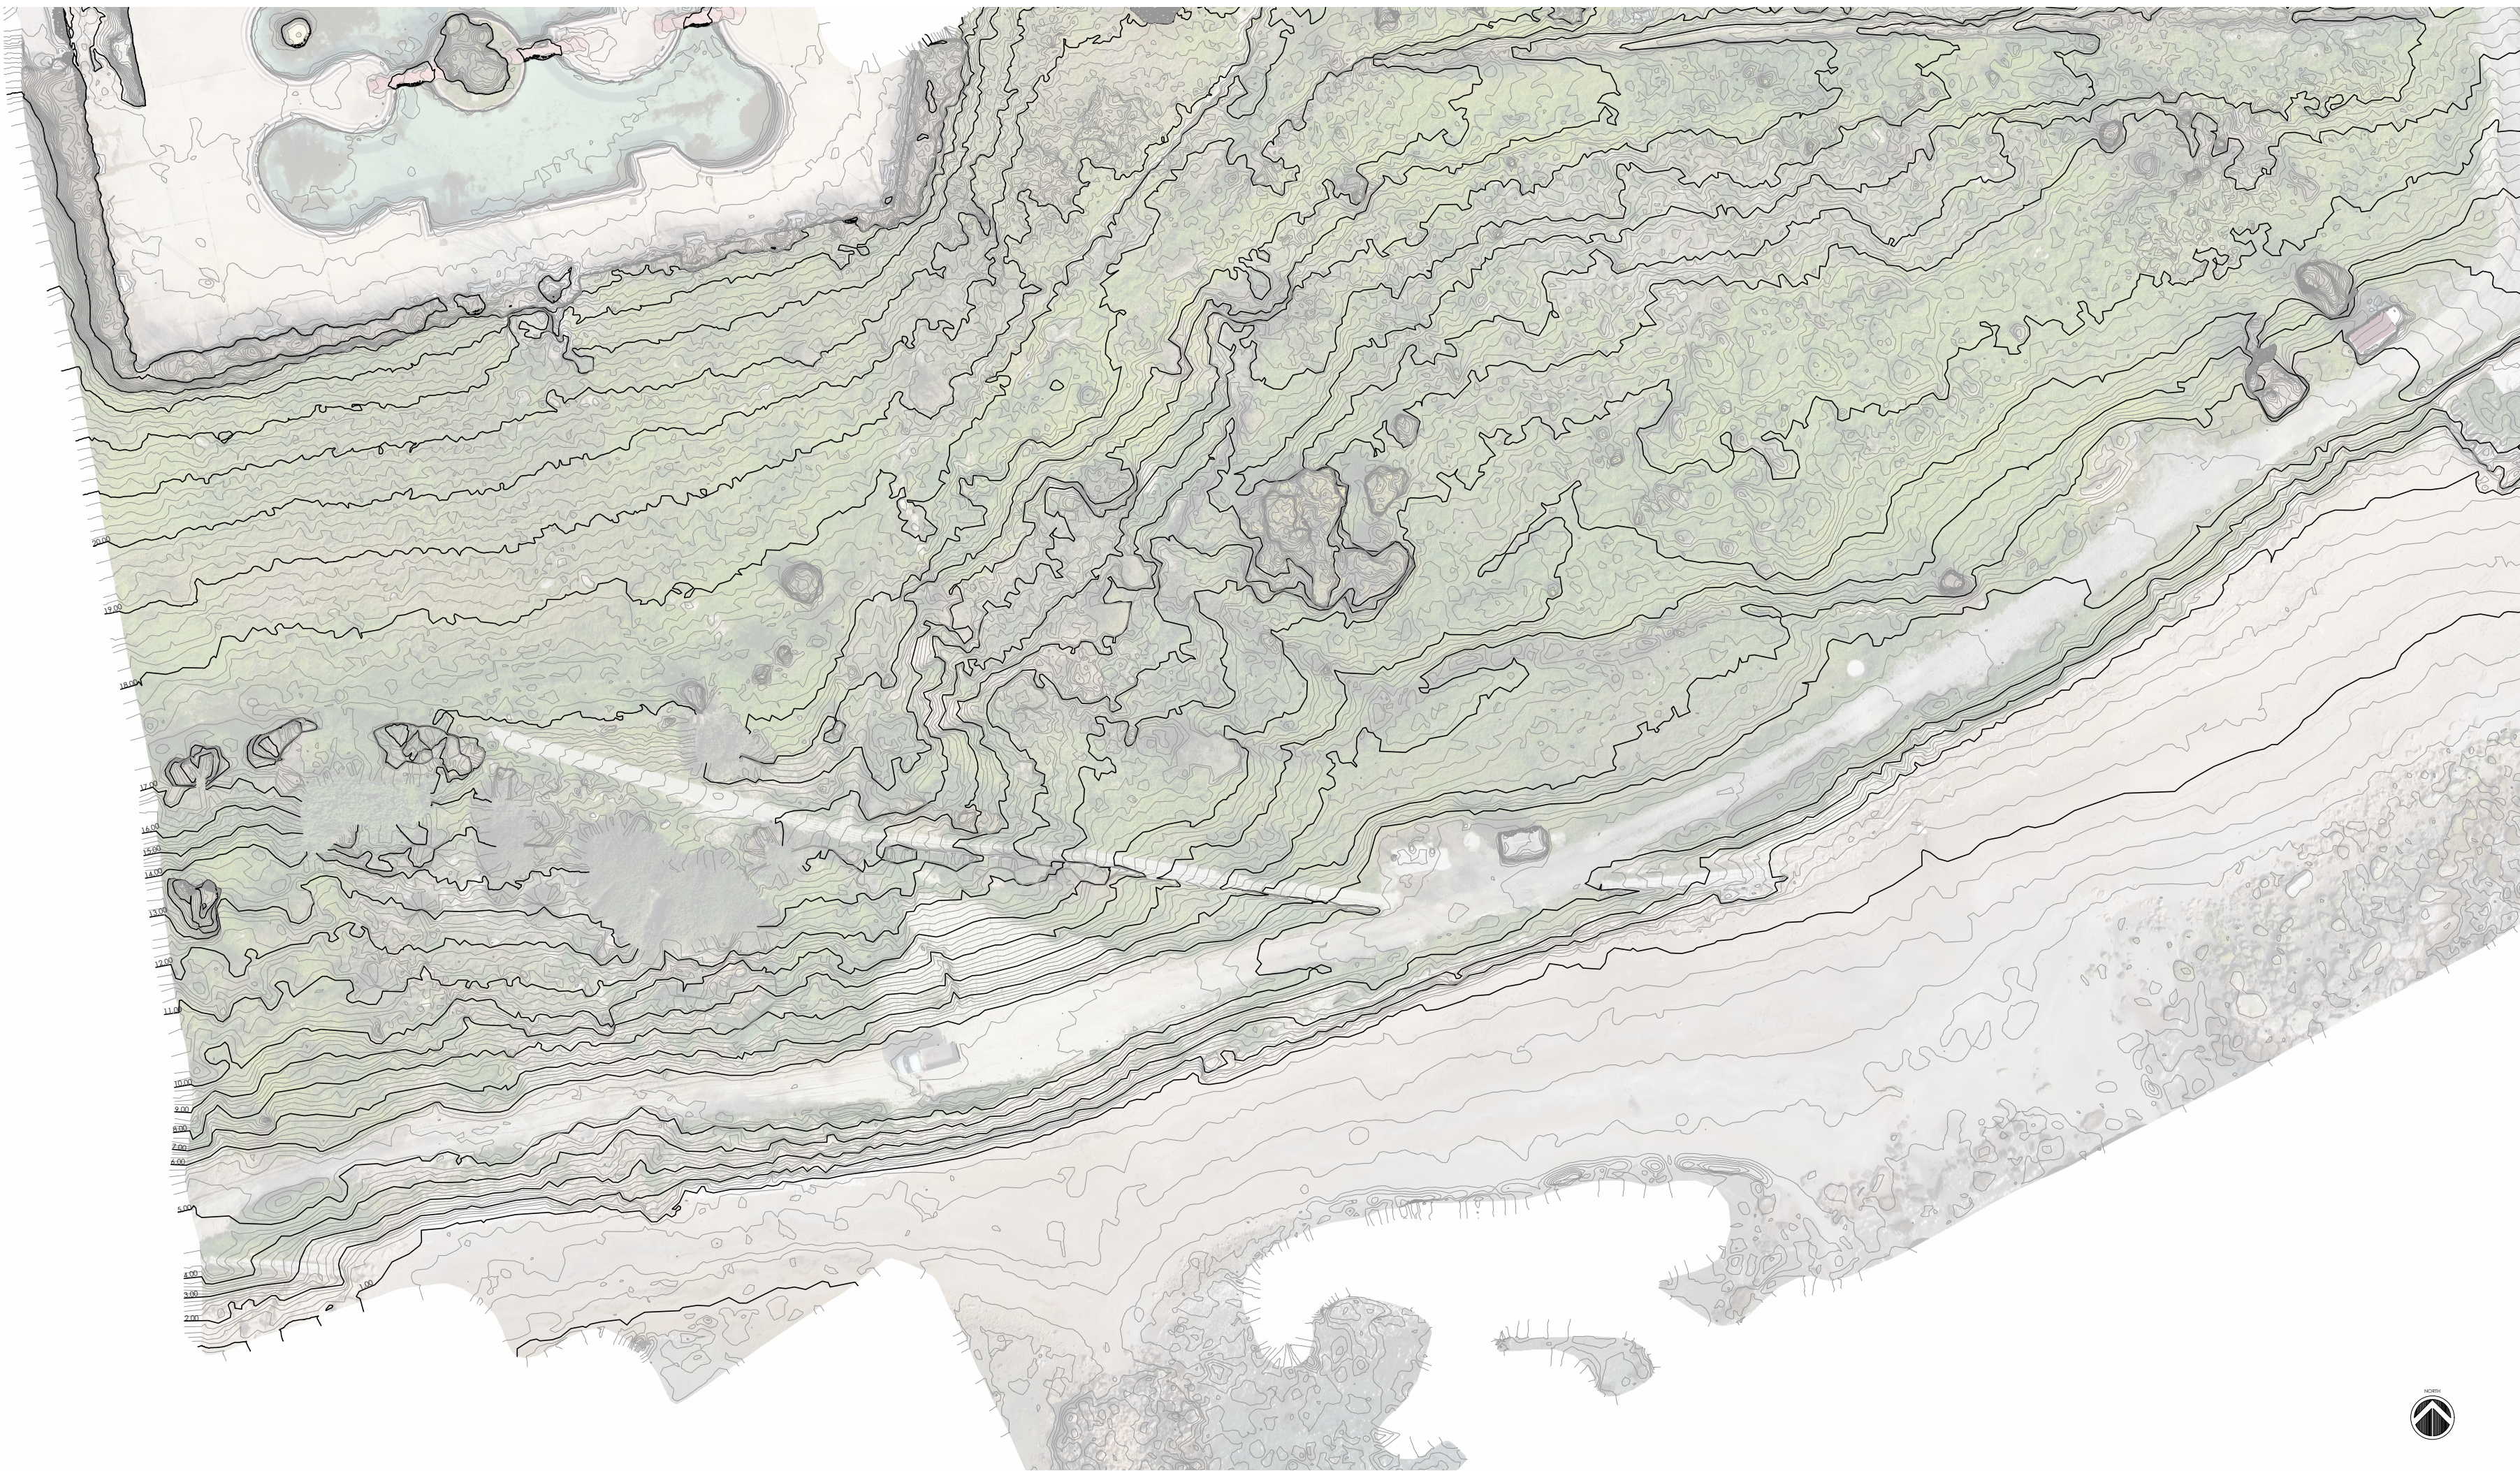

LEGENDA

Rilievo topografico Stato di Fatto
Curve di livello principali

Rilievo topografico Stato di Fatto
Curve di livello secondarie

Base cartografica:
Ortoimmagine da rilievo SAPR (marzo 2026)

PROJECT TEAM:

sunrise e.c. - ing. massimiliano berlingeri
dott. geol. francesco palmieri
via a. daniello, 73 88900 crotono
cell. +39.328.48.62.948 - +39.329.056.34.16

COMMITTEE:

CONDOMINIO VILLAGGIO TUCANO
C.DA SANTA DOMENICA
88841 ISOLA DI CAPO RIZZUTO (KR)

LOCATION:

COMUNE DI ISOLA DI C.R.
PROVINCIA DI CROTONE

PROJECT:

**MESSA IN SICUREZZA TEMPORANEA DI PENDIO PER LA
MITIGAZIONE DEL PERICOLO IMMINENTE. A PROTEZIONE
DELLA C.D.M. 184 DEL 18.07.2007 (REG. CONC. N.1 DEL
23.03.2026) MEDIANTE RIMOZIONE DI COLTRE DETRITICA
MOBILIZZATA DAL CICLONE HARRY E REGIMENTAZIONE
DELLE ACQUE**

UV. PROG.:

PROGETTO ESECUTIVO


RUP:

TITLE:

**STATO DI FATTO
RILIEVO TOPOGRAFICO**

SCALE:	DATA:	DEGN.:	VISTO:
1:500	MAR. 2026	MB	MB
CODE:	ELABORATO N°:	REVISIONE:	
2026.002	TAV. 06	00	

FILENAME: 2026002_ES8_STR03.TAV06

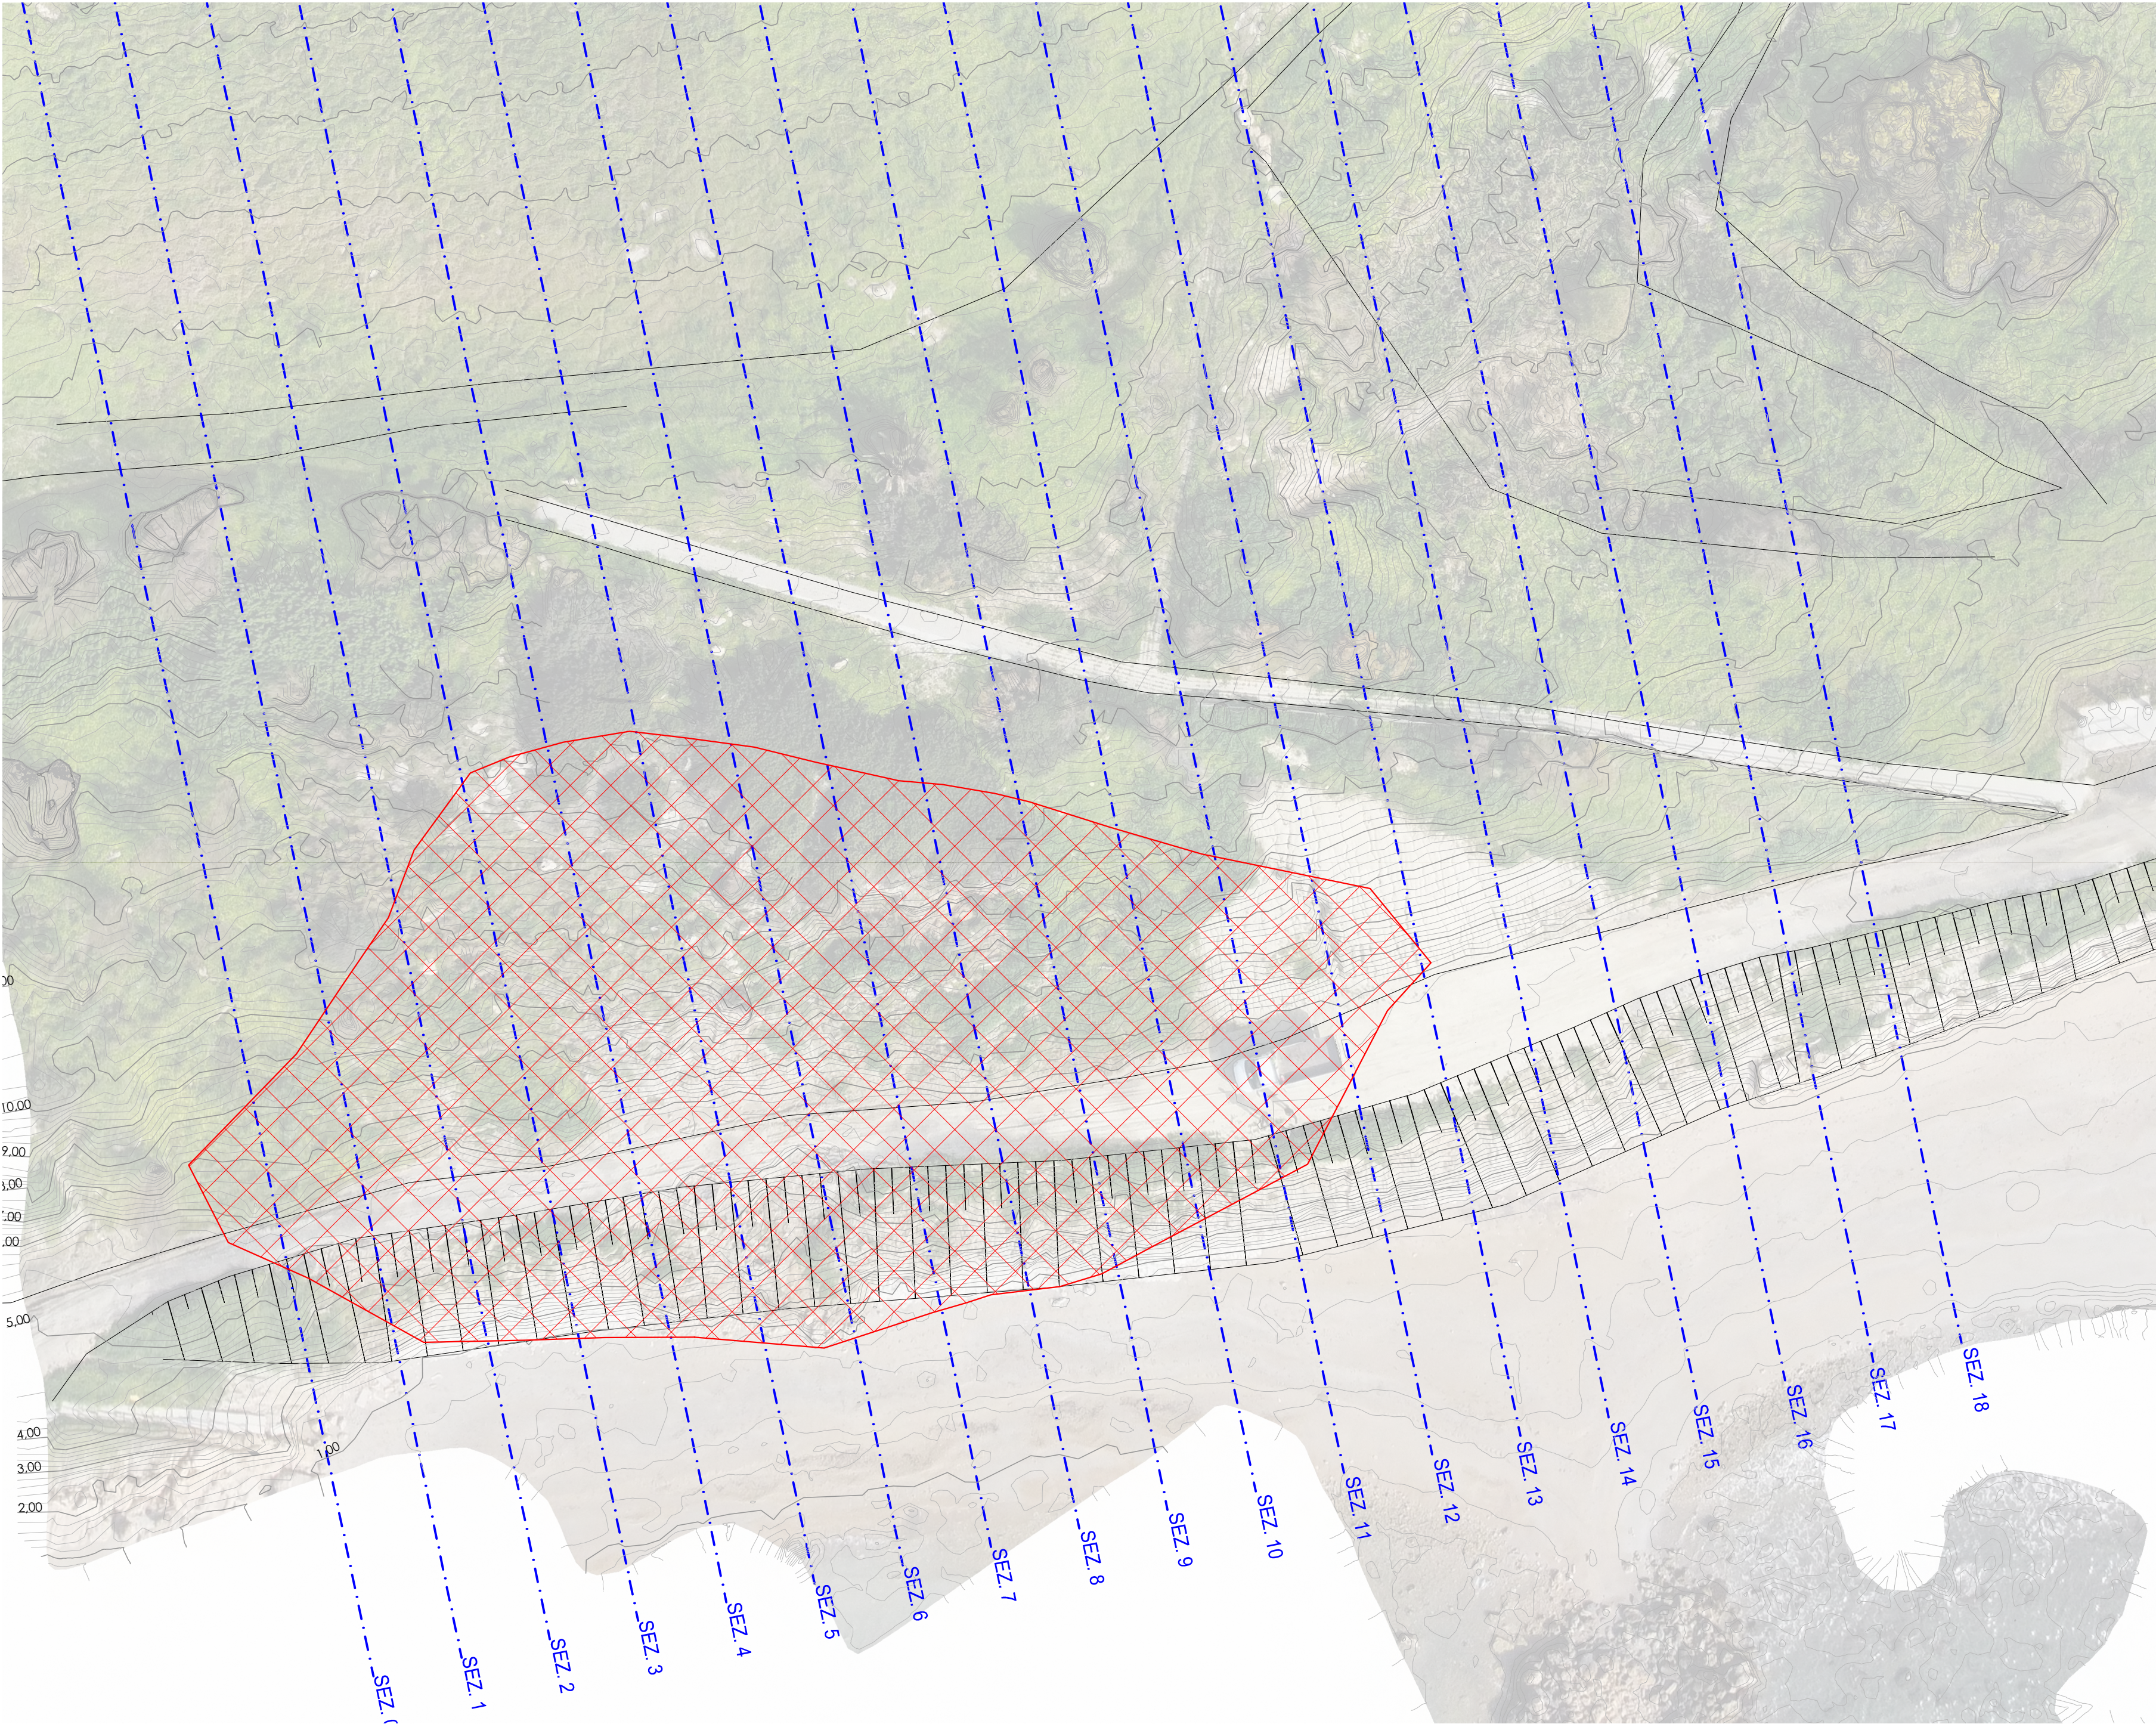

LEGENDA

- Rilievo topografico Stato di Fatto
- Traccia Sezioni
- Area interessata da coltre detritica mobilizzata dal Ciclone Harry

PROJECT TEAM:
sunrise e.c. - ing. massimiliano berlingeri
dott. geol. francesco palmieri
via a. daniello, 73 88900 crotono
cell. +39.328.48.62.948 - +39.329.056.34.16

COMMITTEE:
CONDOMINIO VILLAGGIO TUCANO
C.DA SANTA DOMENICA
88841 ISOLA DI CAPO RIZZUTO (KR)

LOCATION:
COMUNE DI ISOLA DI C.R.
PROVINCIA DI CROTONE

PROJECT:
MESSA IN SICUREZZA TEMPORANEA DI PENDIO PER LA MITIGAZIONE DEL PERICOLO IMMINENTE, A PROTEZIONE DELLA C.D.M. 184 DEL 18.07.2007 (REG. CONC. N.1 DEL 23.03.2026) MEDIANTE RIMOZIONE DI COLTE DETRITICA MOBILIZZATA DAL CICLONE HARRY E REGIMENTAZIONE DELLE ACQUE


UV. PROG.:
PROGETTO ESECUTIVO

RUP:


TITLE:
**STATO DI FATTO
PLANIMETRIA DI FATTO**

SCALE:	DATA:	DISEGNI:	VISTI:
1:250	MAR. 2026	MB	MB
CODE:	ELABORATO N°:	REVISIONE:	
2026.002	TAV. 07	00	


SEZIONE CUNETTA DRENANTE - scala 1:25

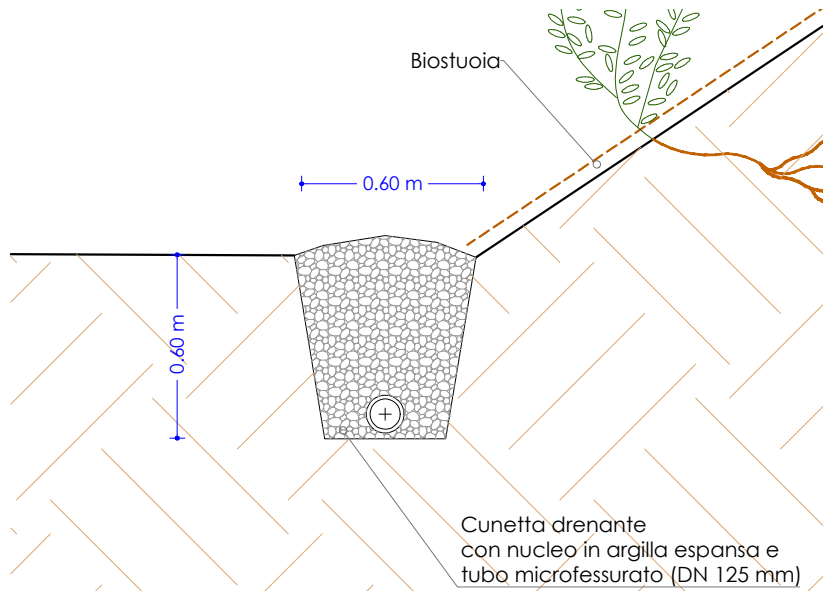


CONSERVAZIONE DEL SUOLO CON MASSI IN CALCARENITE - scala 1:25

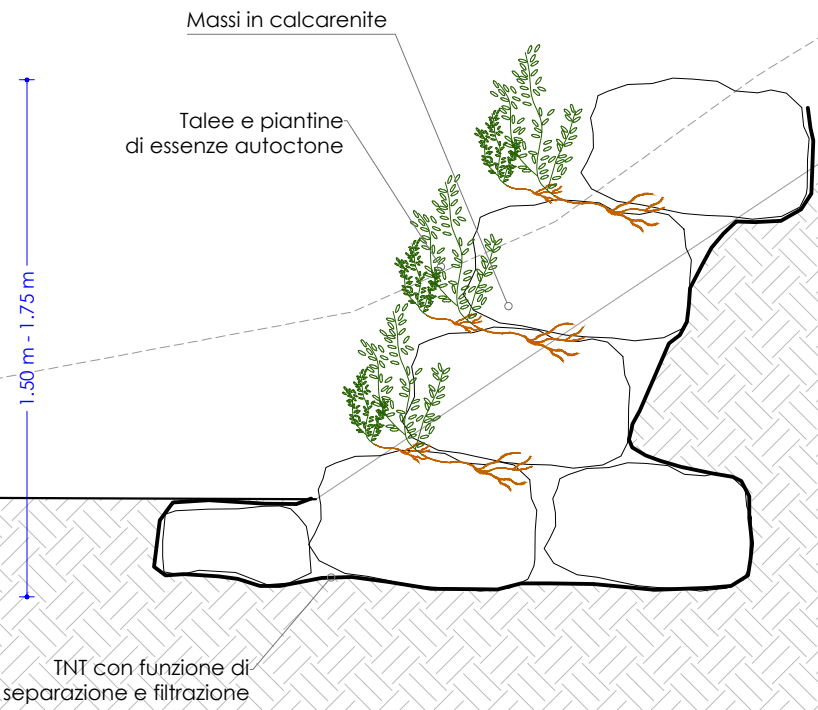

SEZIONE TIPO - scala 1:100

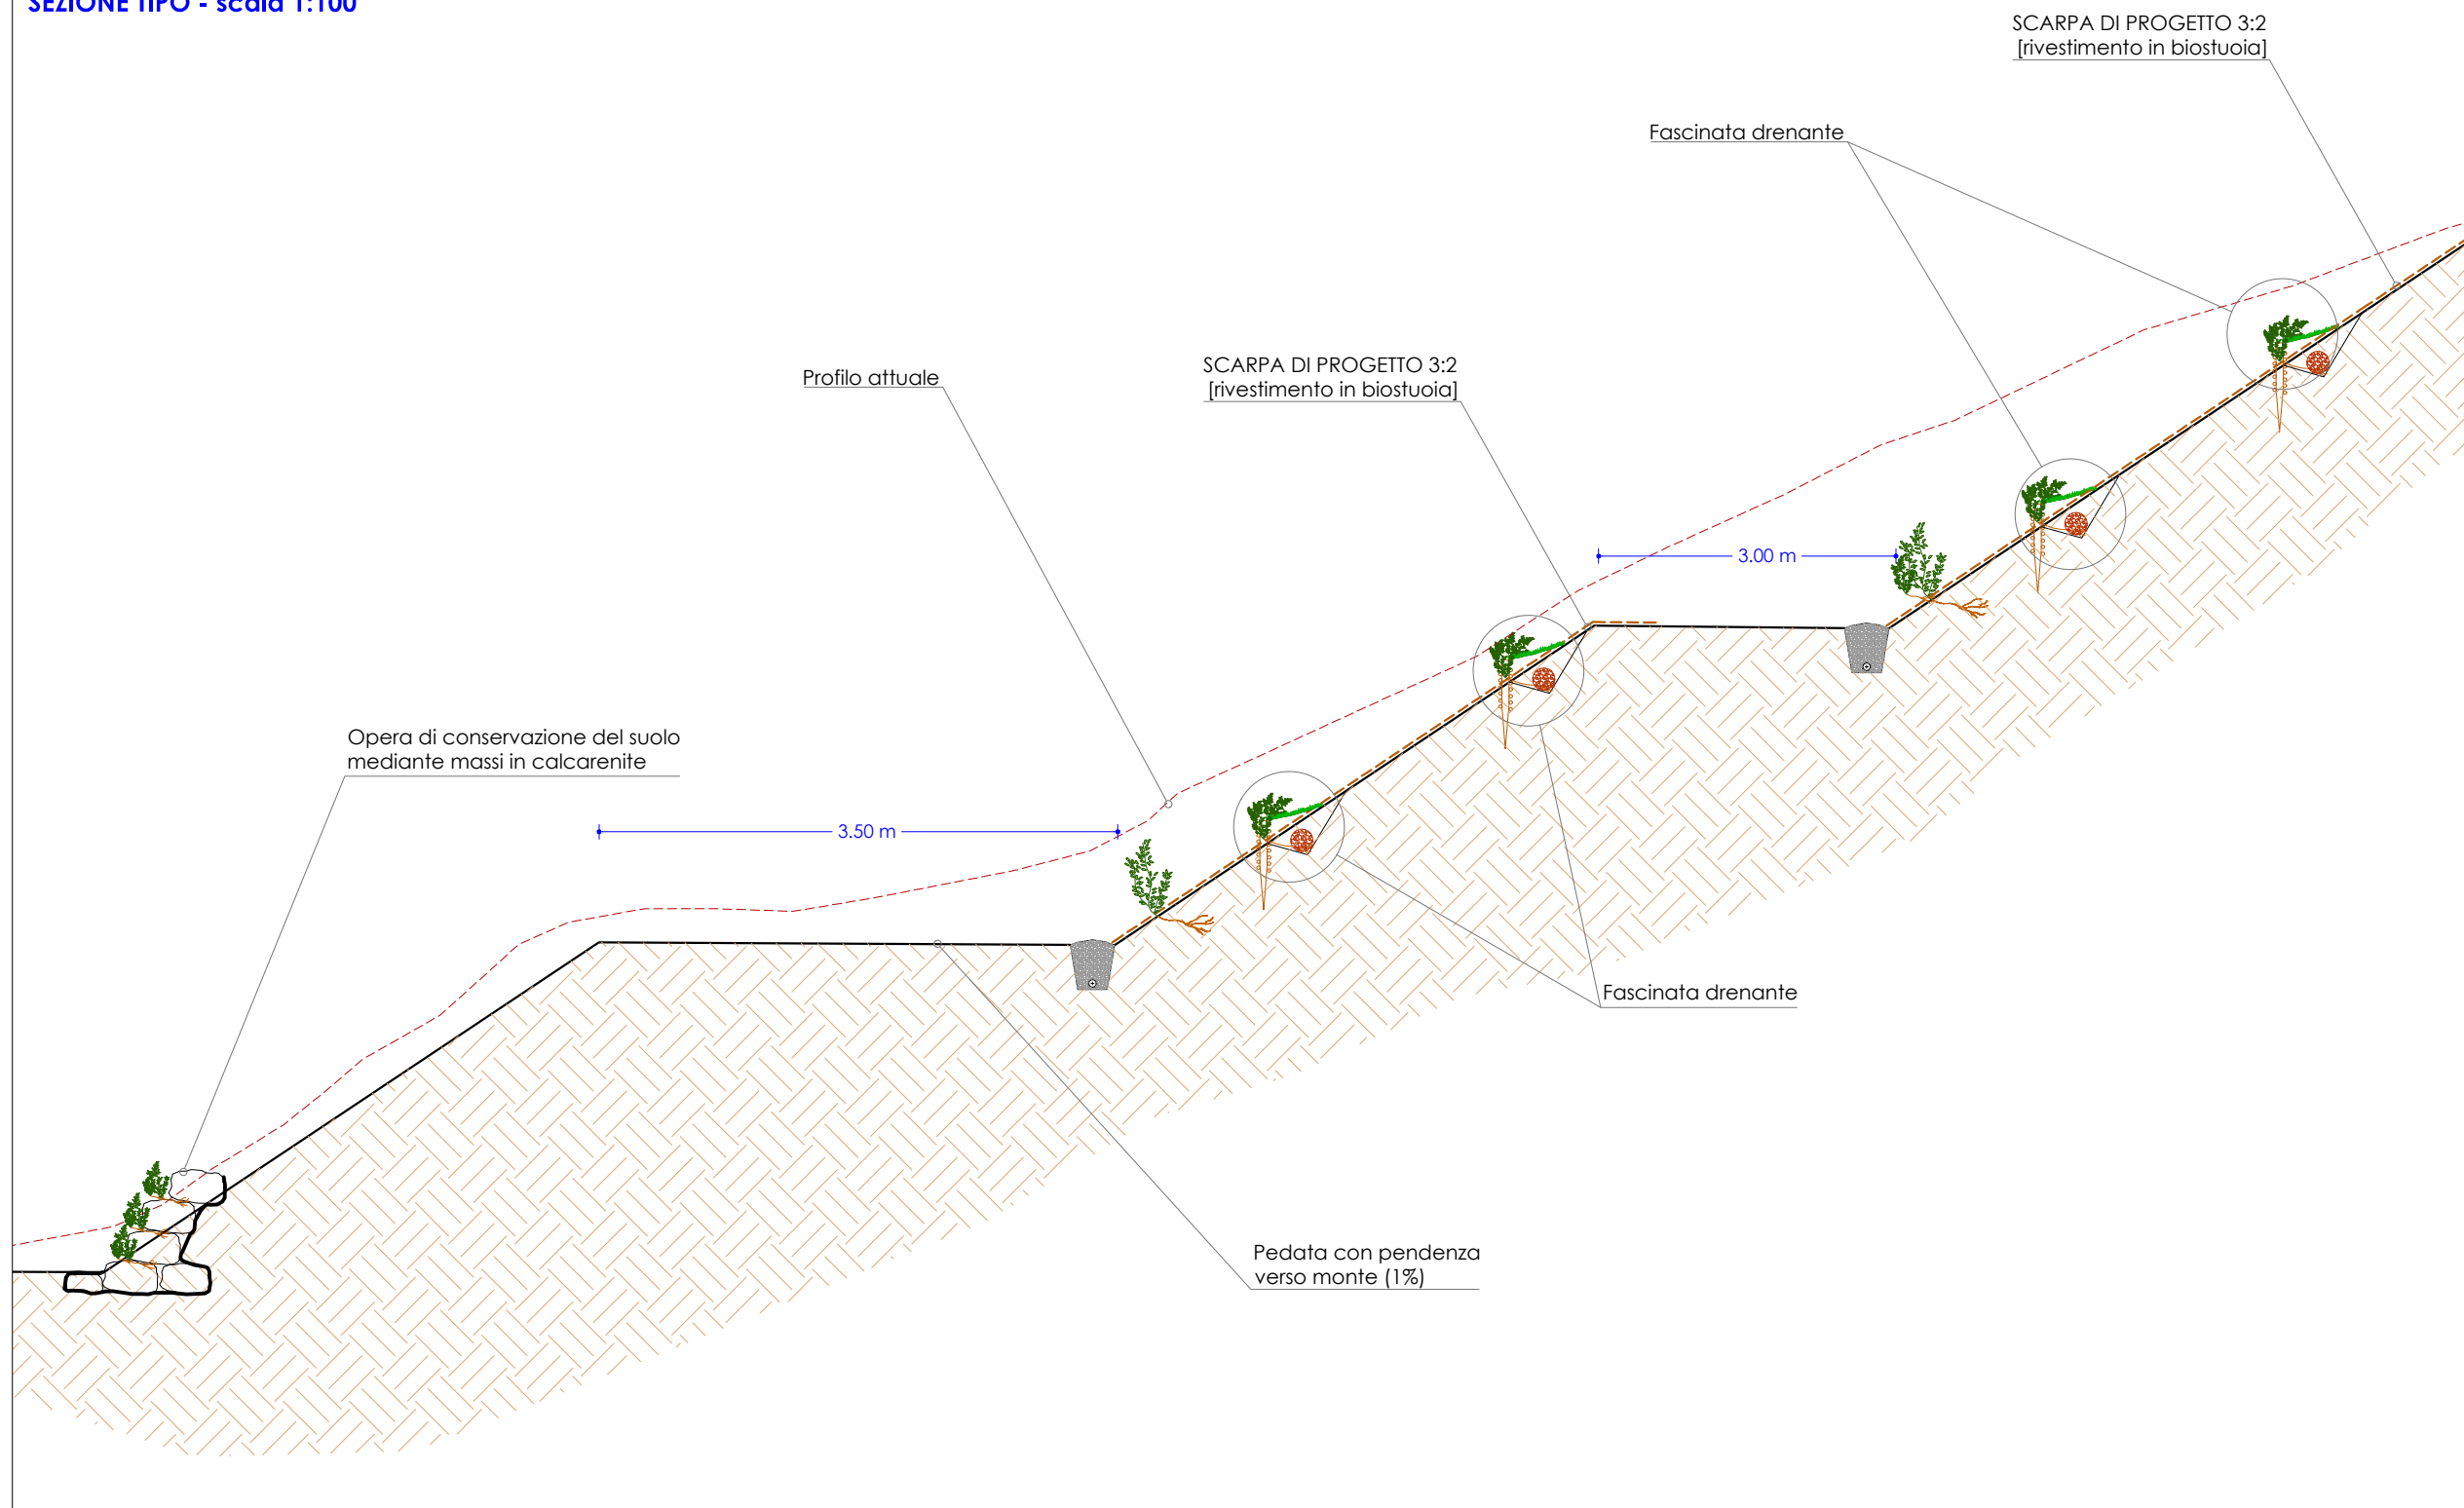

SEZIONE FASCINATA DRENANTE - scala 1:25

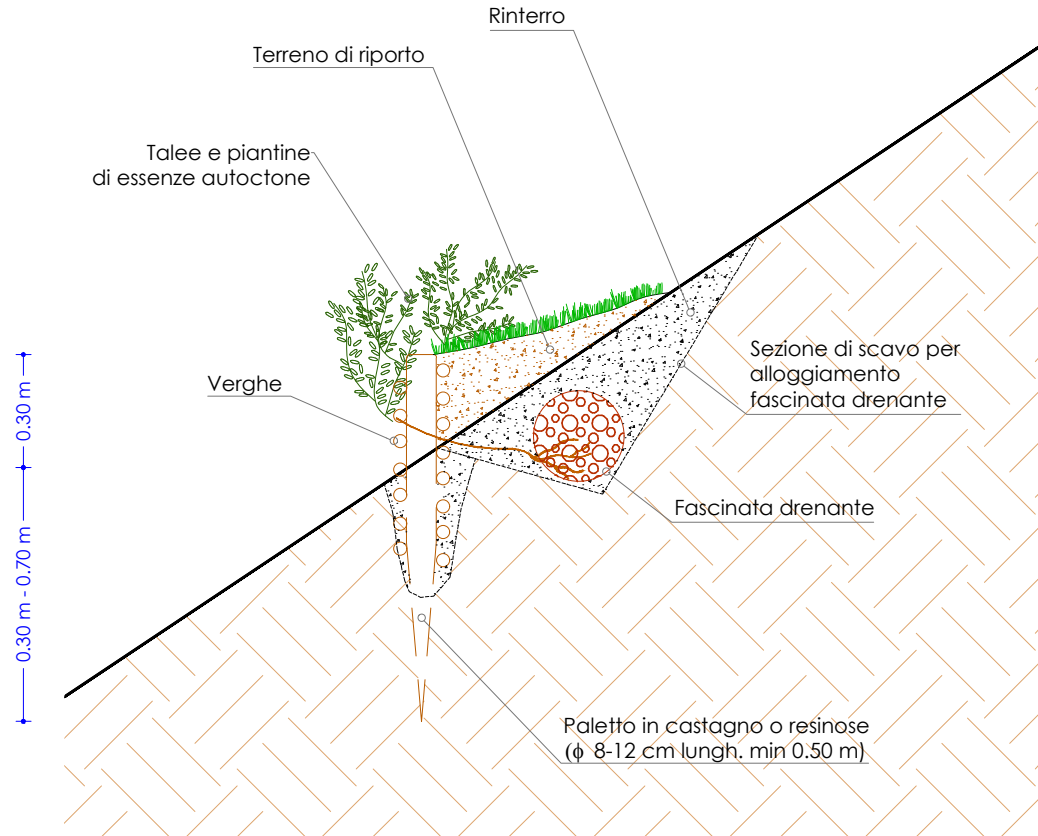

LEGENDA

PROJECT TEAM:

COMMITTEE:

CONDOMINIO VILLAGGIO TUCANO
C.DA SANTA DOMENICA
88841 ISOLA DI CAPO RIZZUTO (KR)

UNIFICATION:

COMUNE DI ISOLA DI C.R.
PROVINCIA DI CROTONE

PROJECT:

MESSA IN SICUREZZA TEMPORANEA DI PENDIO PER LA
MITIGAZIONE DEL PERICOLO IMMINENTE, A PROTEZIONE
DELLA C.D.M. 184 DEL 18.07.2007 (REG. CONC. N.1 DEL
23.03.2026) MEDIANTE RIMOZIONE DI COLTE DETRITICA
MOBILIZZATA DAL CICLONE HARRY E REGIMENTAZIONE
DELLE ACQUE

IV. PROJ.:

PROGETTO ESECUTIVO

PROJECT:

TITLE:

STATO DI PROGETTO
SISTEMAZIONE DI INGEGNERIA
NATURALISTICA

SCALE:

VAR.

DATE:

MAR. 2026

DESIGN:

MB

VIDEO:

MB

CODE:

2026.002

ELABORATO N°:

TAV. 10

REVISIONE:

01